


RYSUNEK POGŁADOWY ZAGOSPODAROWANIA TERENU
DZIAŁEK NR 2137, 2136 W KRACZKOWEJ DLA BUDOWY
BUDYNKU WIELOFUNKCYJNEGO IM.KS.W.MAZURKA

1:400

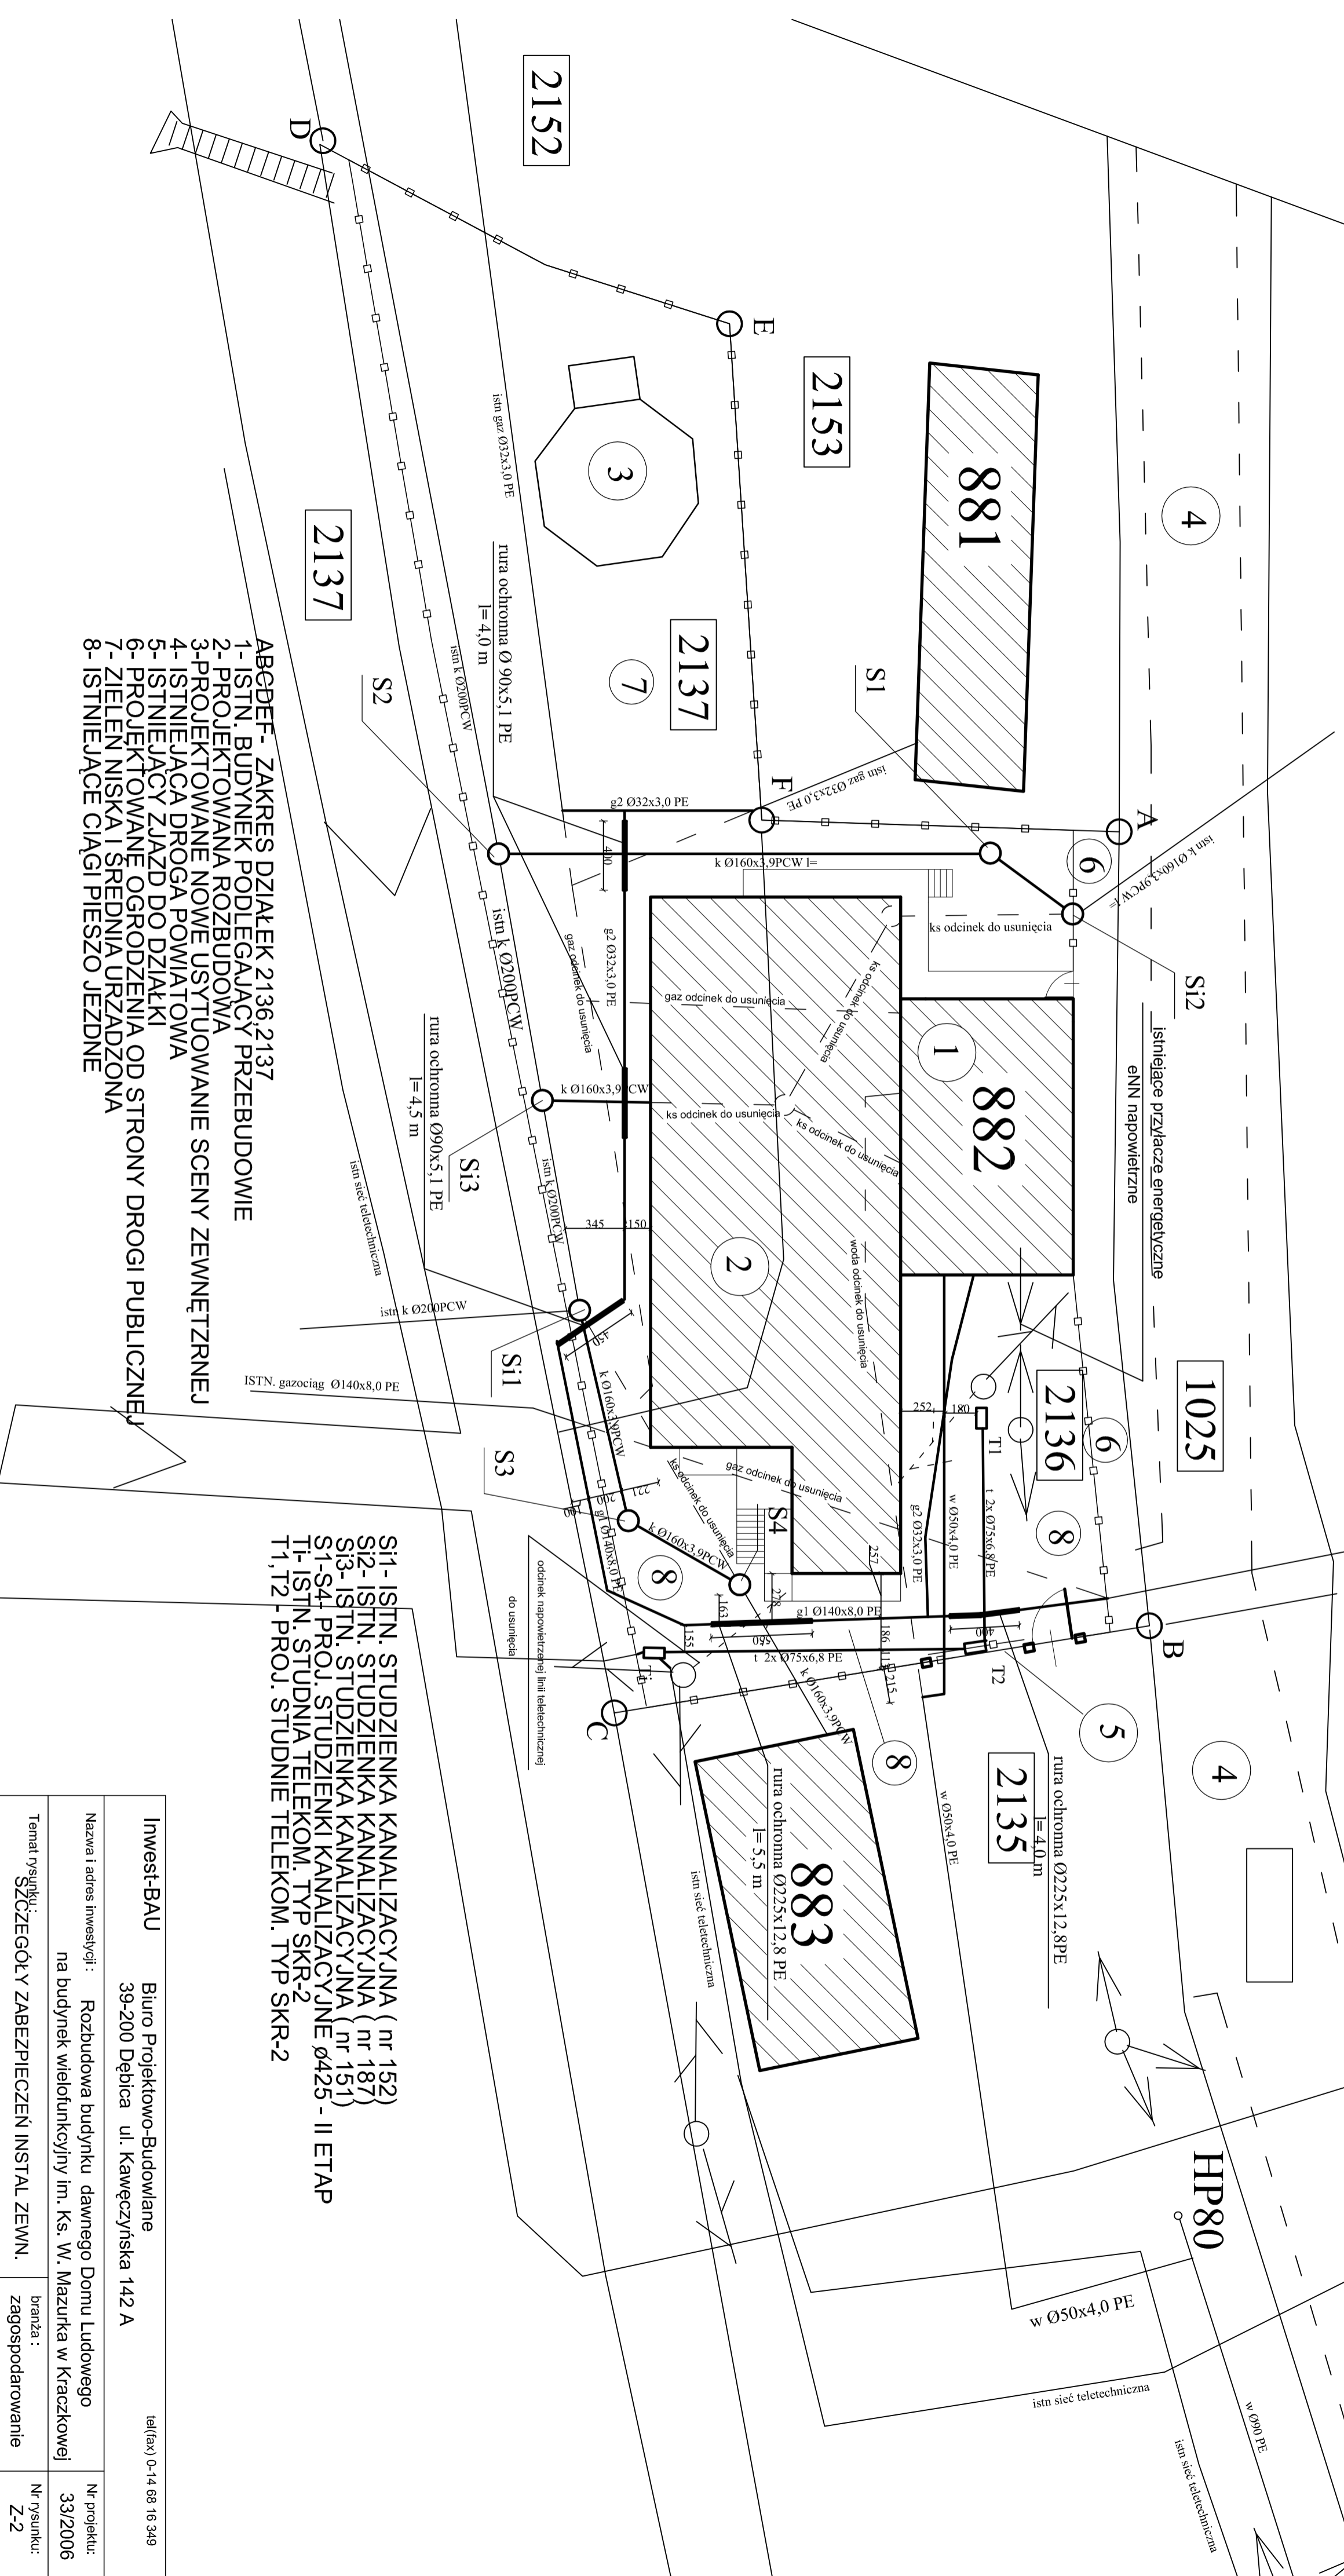

- ABGDEF - ZAKRES DZIAŁEK 2136, 2137
- 1- ISTN. BUDYNEK PODLEGAJĄCY PRZEBUDOWIE
 - 2- PROJEKTOWANA ROZBUDOWA
 - 3- PROJEKTOWANE NOWE USYTUOWANIE SCENY ZEWNĘTRZNEJ
 - 4- ISTNIEJĄCA DRÓGA POWIATOWA
 - 5- ISTNIEJĄCY ZJAZD DO DZIAŁKI
 - 6- PROJEKTOWANE OGRÓDZENIA OD STRONY DRÓGI PUBLICZNEJ
 - 7- ZIELEN NISKA I ŚREDNIA URZĄDZONA
 - 8- ISTNIEJĄCE CIĄGI PIESZO JEZDNE

- SI1- ISTN. STUJZIENKA KANALIZACYJNA (nr 152)
SI2- ISTN. STUJZIENKA KANALIZACYJNA (nr 187)
SI3- ISTN. STUJZIENKA KANALIZACYJNA (nr 151)
SI-S4- PROJ. STUJZIENKI KANALIZACYJNE Ø425 - II ETAP
TI- ISTN. STUJNIA TELEKOM. TYP SKR-2
T1, T2 - PROJ. STUJNIE TELEKOM. TYP SKR-2

Investor	BAU	Biurowo-Budowlane	39-200 Dębica ul. Kawczyńska 142 A	tel/fax) 0-14 68 16 349
Nazwa i adres inwestycji	Rozbudowa budynku dawnego Domu Ludowego na budynek wielofunkcyjny im. Ks. W. Mazurka w Kraczkowej			
Nr projektu	33/2006			
Temat rysunku	SZCZEGÓLNY ZABEZPIECZENIE INSTAL. ZEWN.		branża : zagospodarowanie	Nr rysunku : Z-2
Projektował	mgr inż. Maek Kryśtek		podpis	Skala : 1:400
UAM-8346/75188				
Opracowanie	mgr inż. Arkadiusz Łaba		podpis	Data : 09.2006
Sprawdził			podpis	

WSZELKIE PRAWA ZASTRZEŻONE KOPIOWANIE ZABRONIONE.