SCHODY Sch-1 szt.1

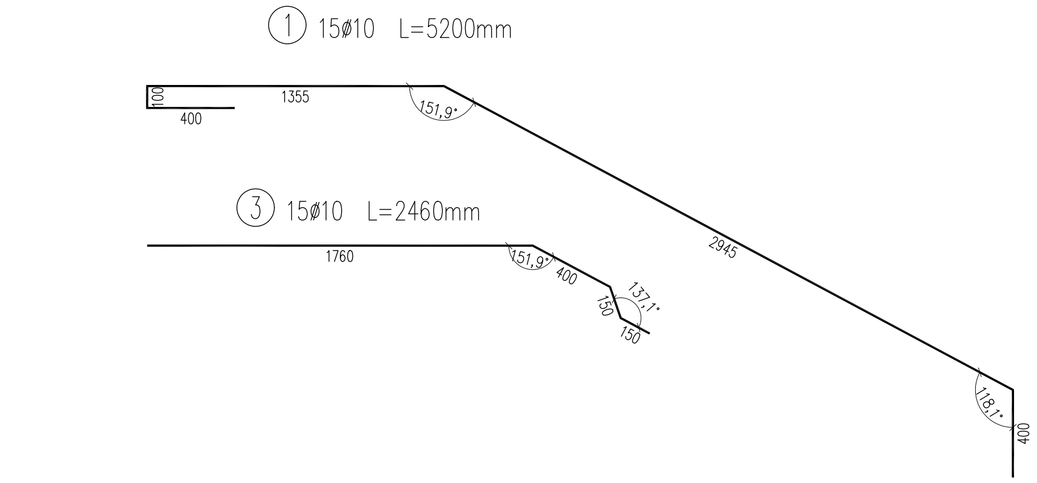

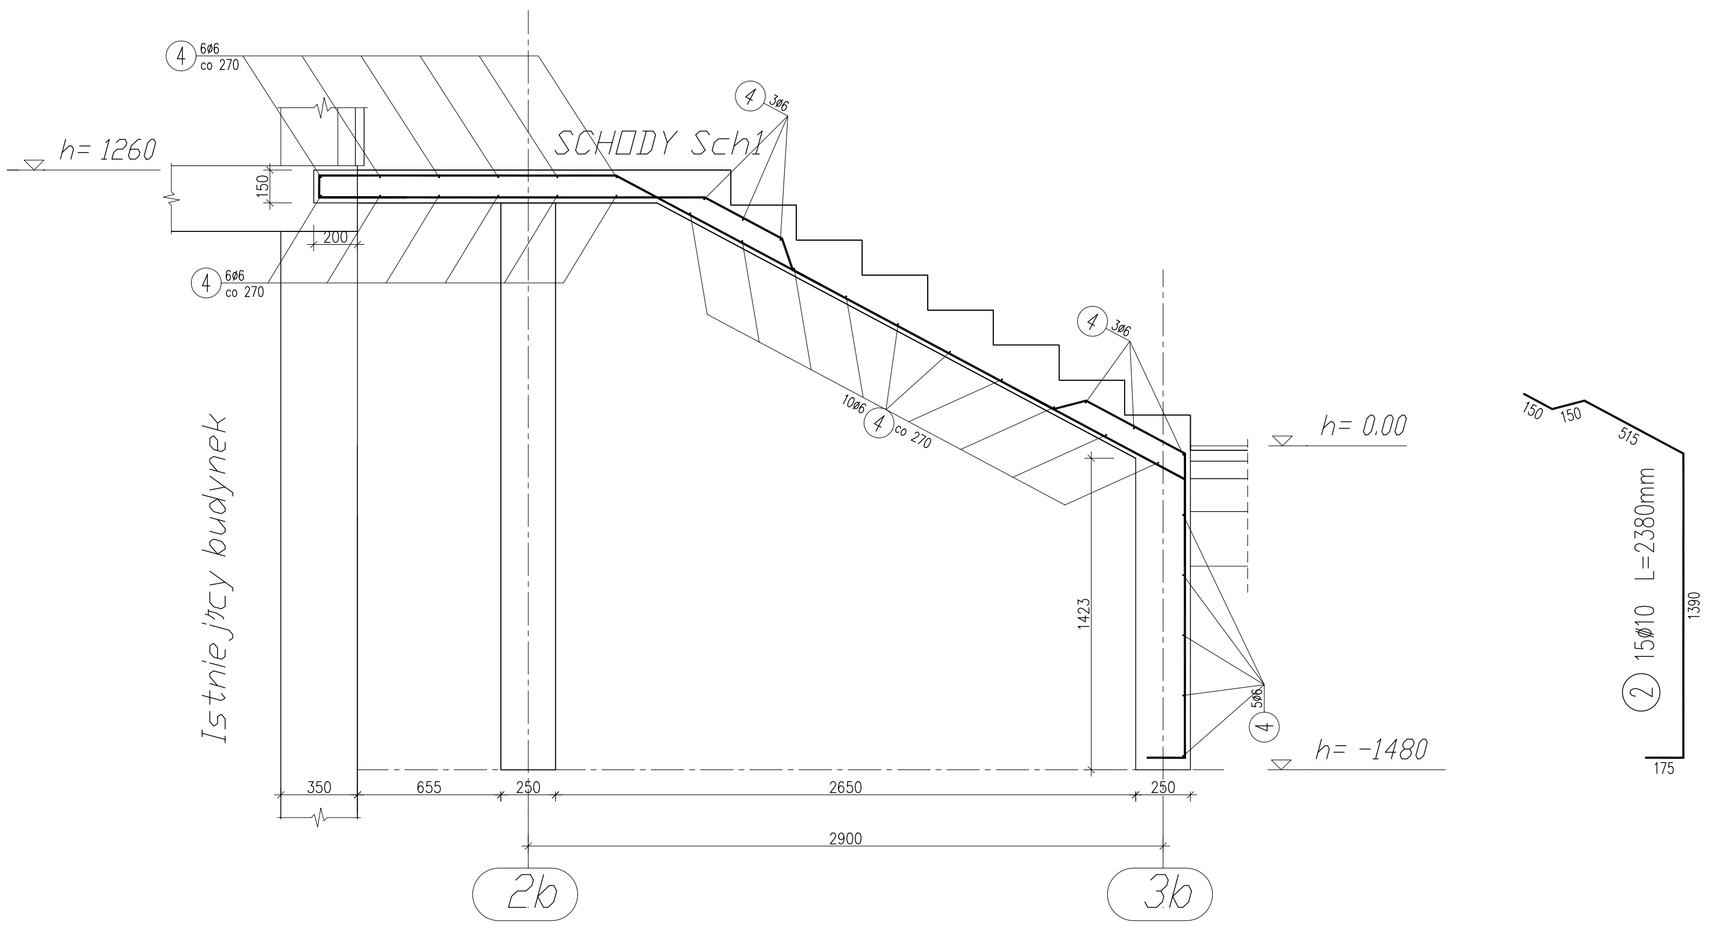

PRZEKRĘJ I-I skala 1:50

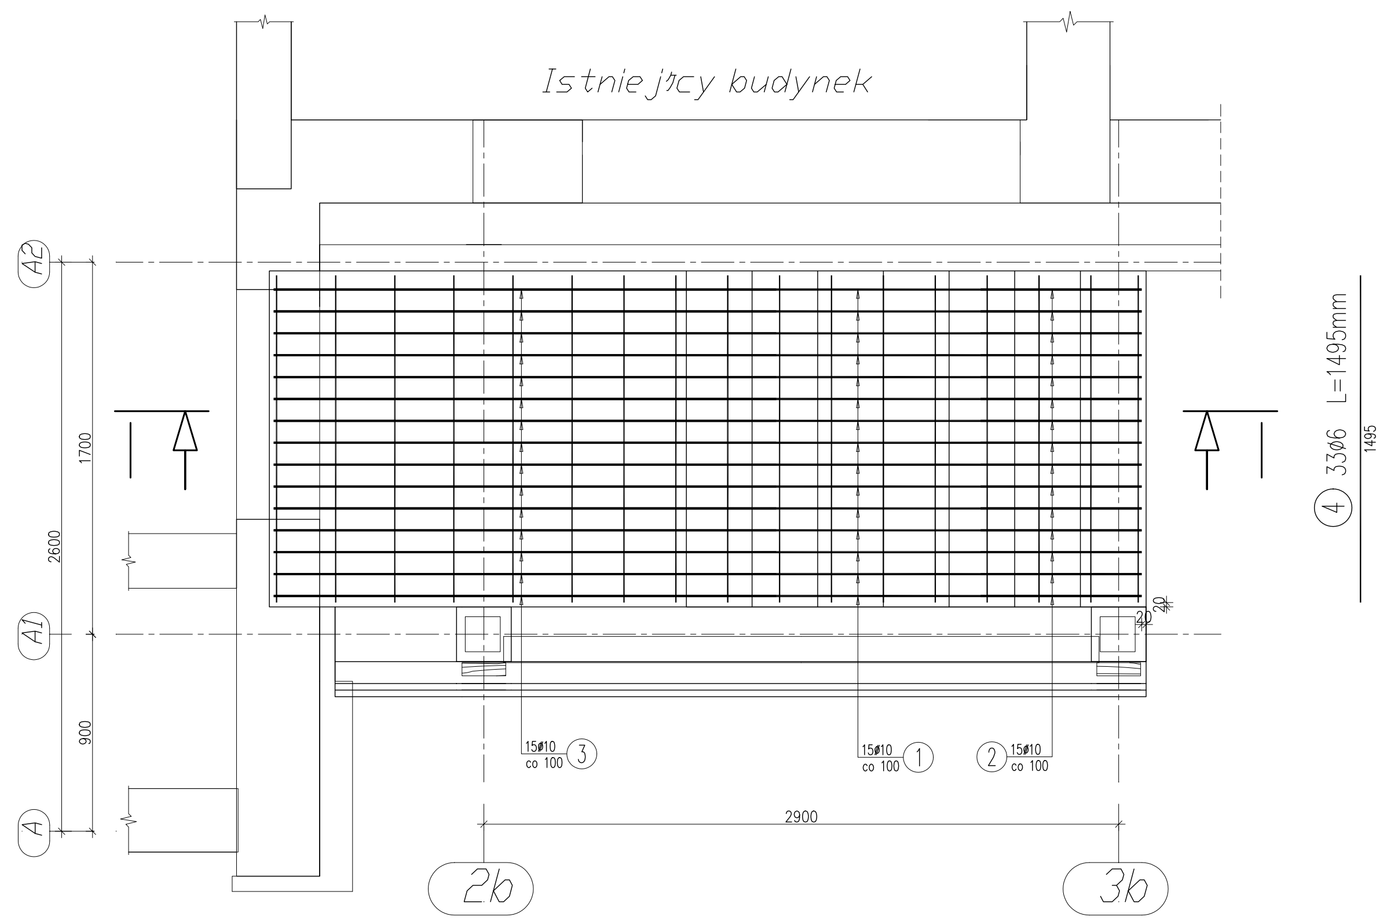

RZUT NA WYSOKOSCI 0.00 skala 1:50

Beton: B25 V = ... m3

Stal zbroj.:

AO G = 11 kg

AIII G = 93 kg

Razem G = 104 kg

WYKAZ ZBROJENIA

Nr pręta	Średnica [mm]	Liczba [szt]	Długość [mm]	Długość ogólna [m] AO ø6	Długość ogólna [m] AIII ø10	Uwagi
Element: Schody Sch-1						
1	ø10	15	5200		78	
2	ø10	15	2380		35.7	
3	ø10	15	2460		36.9	
4	ø6	33	1495	49.34		
Długość razem			[m]	49.34	150.6	
Masa jednostkowa			[kg/m]	0.222	0.617	
Masa razem			[kg]	11	92.9	
Masa wg stali			[kg]	11	93	
Masa ogólna			[kg]	104		
Wykonać 1 szt.				1 x 104 = 104 kg		

Wszelkie prawa do przetwarzania i kopiowania danych bez zgody i wiedzy projektanta zabronione.

Rewizja	Opis rewizji	Data	Opracował

"BUD-PROJEKT"
USŁUGI PROJEKTOWANIA BUDOWLANEGO, TECHNOLOGICZNEGO.

35-605 Rzeszów ul. Bławatkowa 16
NIP 813-137-42-19 REGON 690230257
tel/fax (017) 8640608
tel. kom. 0607585204-Zdzisław Żak
email: budzak@go2.pl
Siedziba: Rzeszów, ul Mazowiecka 65

Projekt.:	MGR INŻ. Z. ŻAK	Opracowała	MGR INŻ. E. LOMPER
Sprawdził:	INŻ. M. BAJERLAJN	Opracował	MGR INŻ. T. KRÓL

Treść rysunku: Rysunki zamienne Schody Sch-1

Obiekt: Rozbudowa budynku Zespołu Szkół w Soninie Sonina, gmina Łańcut, dz. nr ew. 1131, 1130

Skala: 1:20

Data: 10.2012 r

Zadanie inwest.: PROJEKT WYKONAWCZY

rys. w mm; format A1

faza	Nr umowy	obiekt	branża	rys.	rew.
PW			K	48	

Inwestor: Gmina Łańcut, 37-100 Łańcut, ul. Mickiewicza 2a