



ELEWACJA POŁUDNIOWA

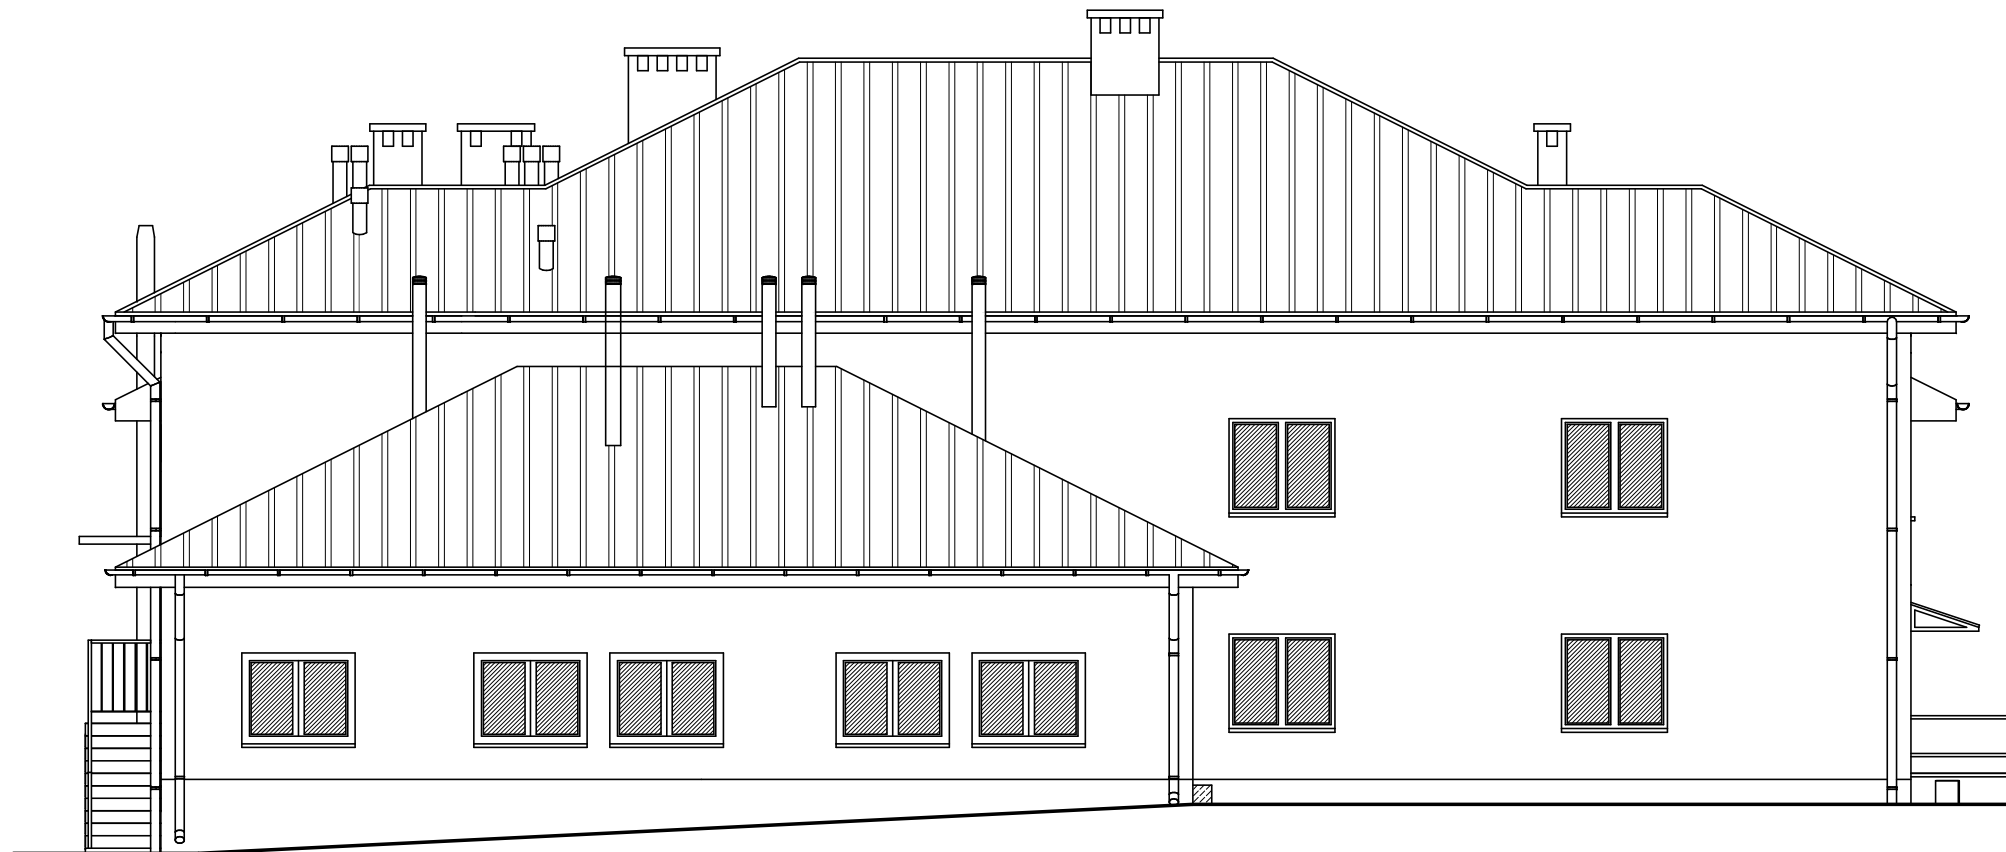

ELEWACJA PÓŁNOCNA

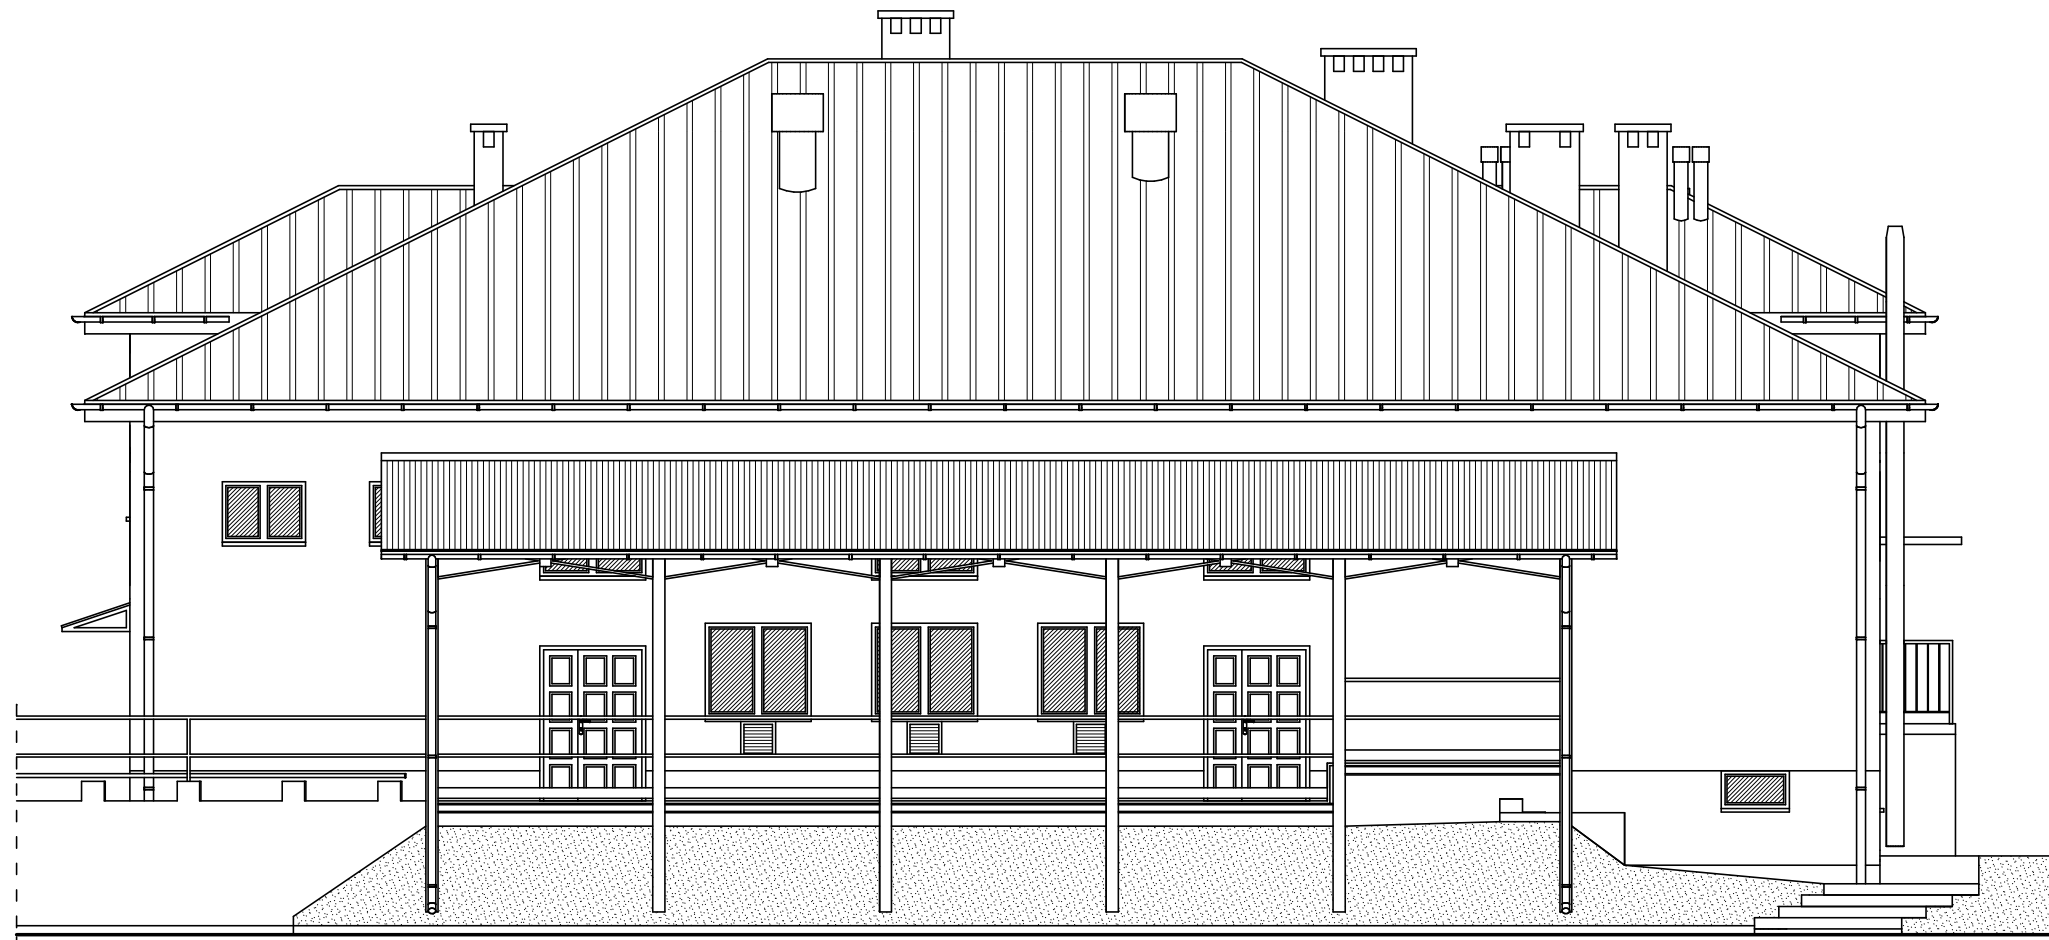

obiekt:
robudowa budynku
Domu Kultury

adres:
Kosina,
gmina Łańcut,
dz. nr 1584/7

nazwa rysunku:
elewacja południowa,
elewacja północna

numer rysunku:
02

skala:
1:100

stadium:
inventaryzacja

branża:
architektura

projektwał:
mgr inż. arch.
Remigiusz Nycz
upr. nr Rz/A-13/04

opracował:
mgr inż.
Mariusz Rejman

weryfikował:
mgr inż. arch.
Bogusław Makocki,
upr. nr Rz/A-04/04

data:
wrzesień 2007

jednostka projekt.:
BR Pracownia
Architektoniczna
ul. Piłsudskiego 4/22,
37-100 Łańcut
tel.: 17 225 46 29
www.brpa.pl