



ELEWACJA POŁUDNIOWA

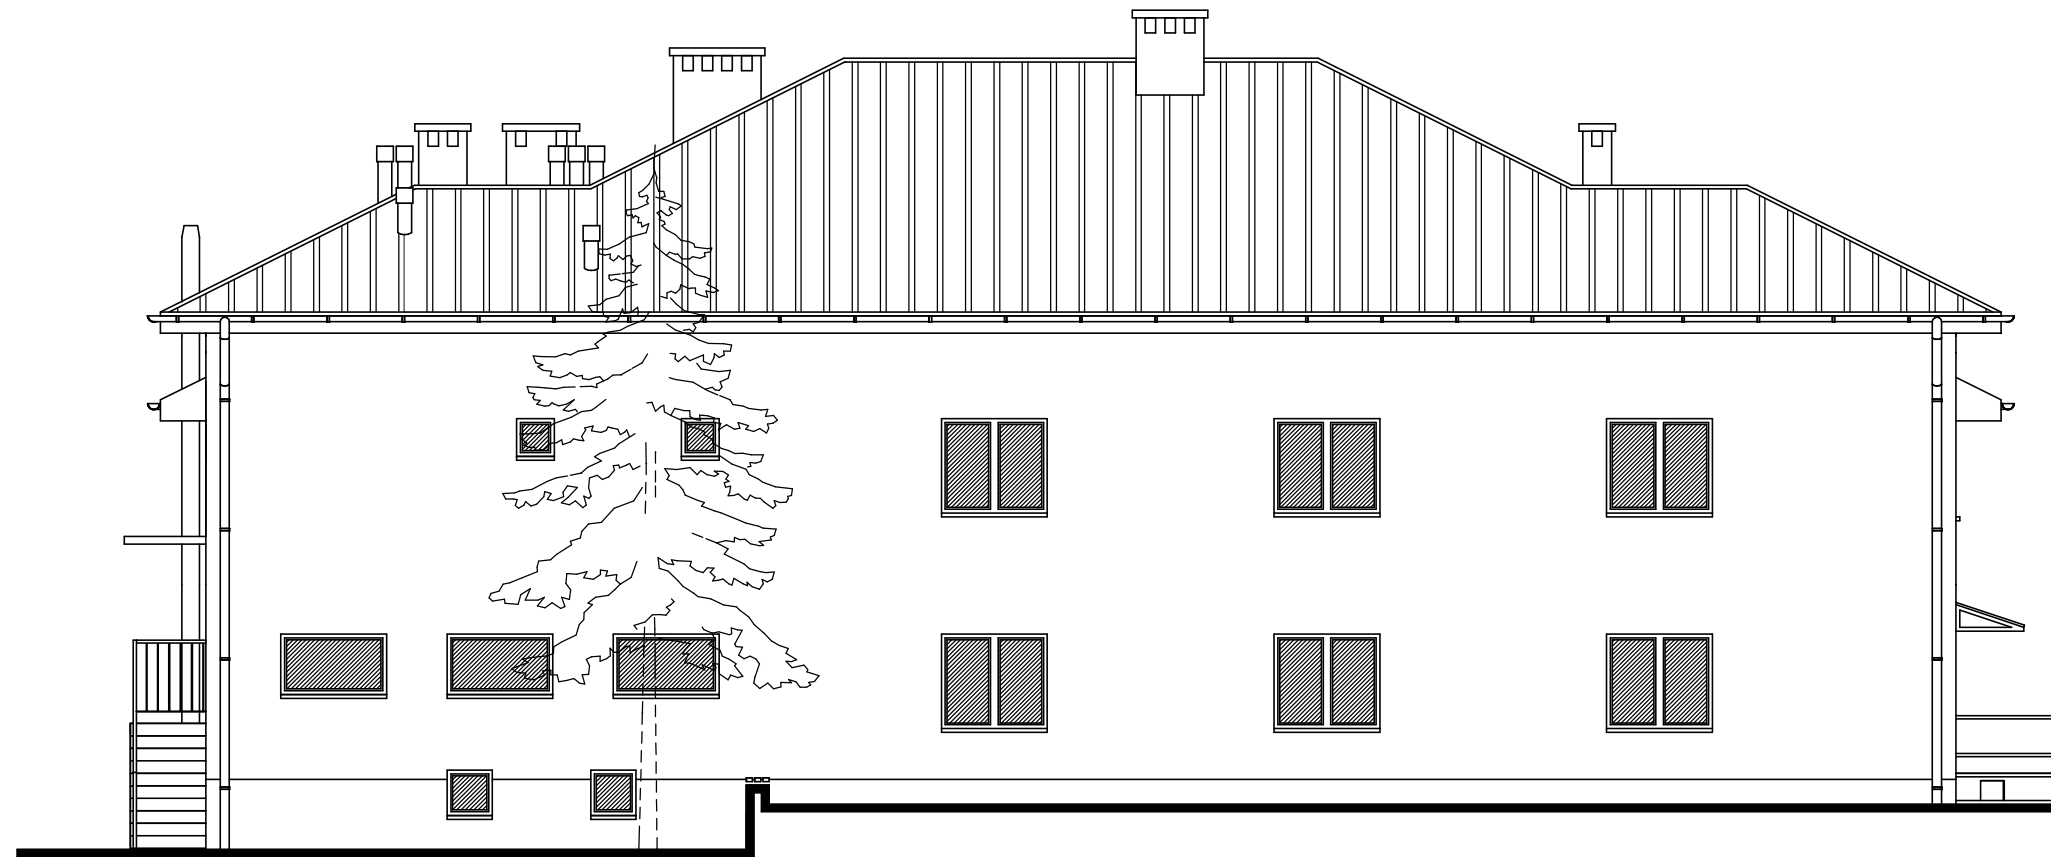

ELEWACJA PÓŁNOCNA

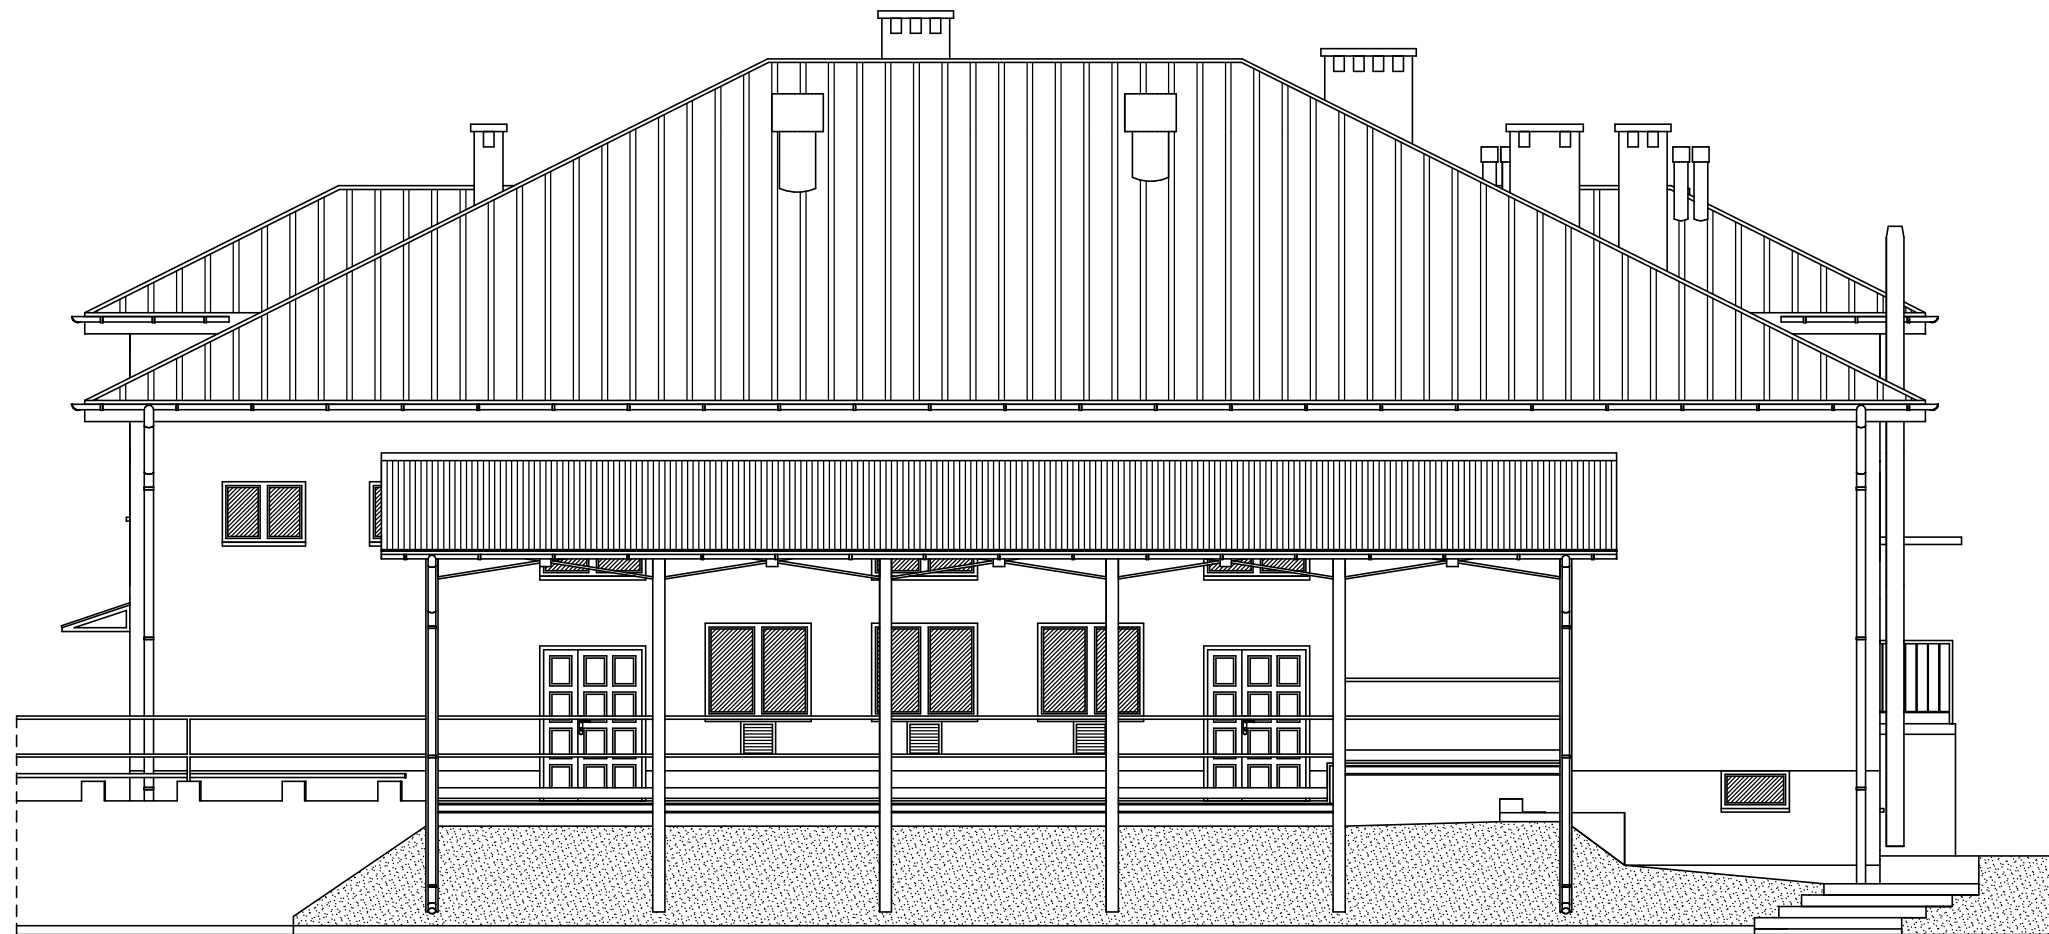

obiekt:
budynek Domu Kultury

adres:
Kosina,
gmina Łańcut,
dz. nr 1584/7

nazwa rysunku:
elewacja południowa,
elewacja północna

numer rysunku:
04

skala:
1:100

stadium:
inventaryzacja

branża:
architektura

projektował:
-

opracował:
mgr inż. arch.
Remigiusz Nycz
upr. nr Rz/A-13/04

weryfikował:
-

data:
sierpień 2007

jednostka projekt.:
BR Pracownia
Architektoniczna
ul. Piłsudskiego 4/22,
37-100 Łańcut
tel.: 17 225 46 29
www.brpa.pl