


## ELEWACJA WSCHODNIA

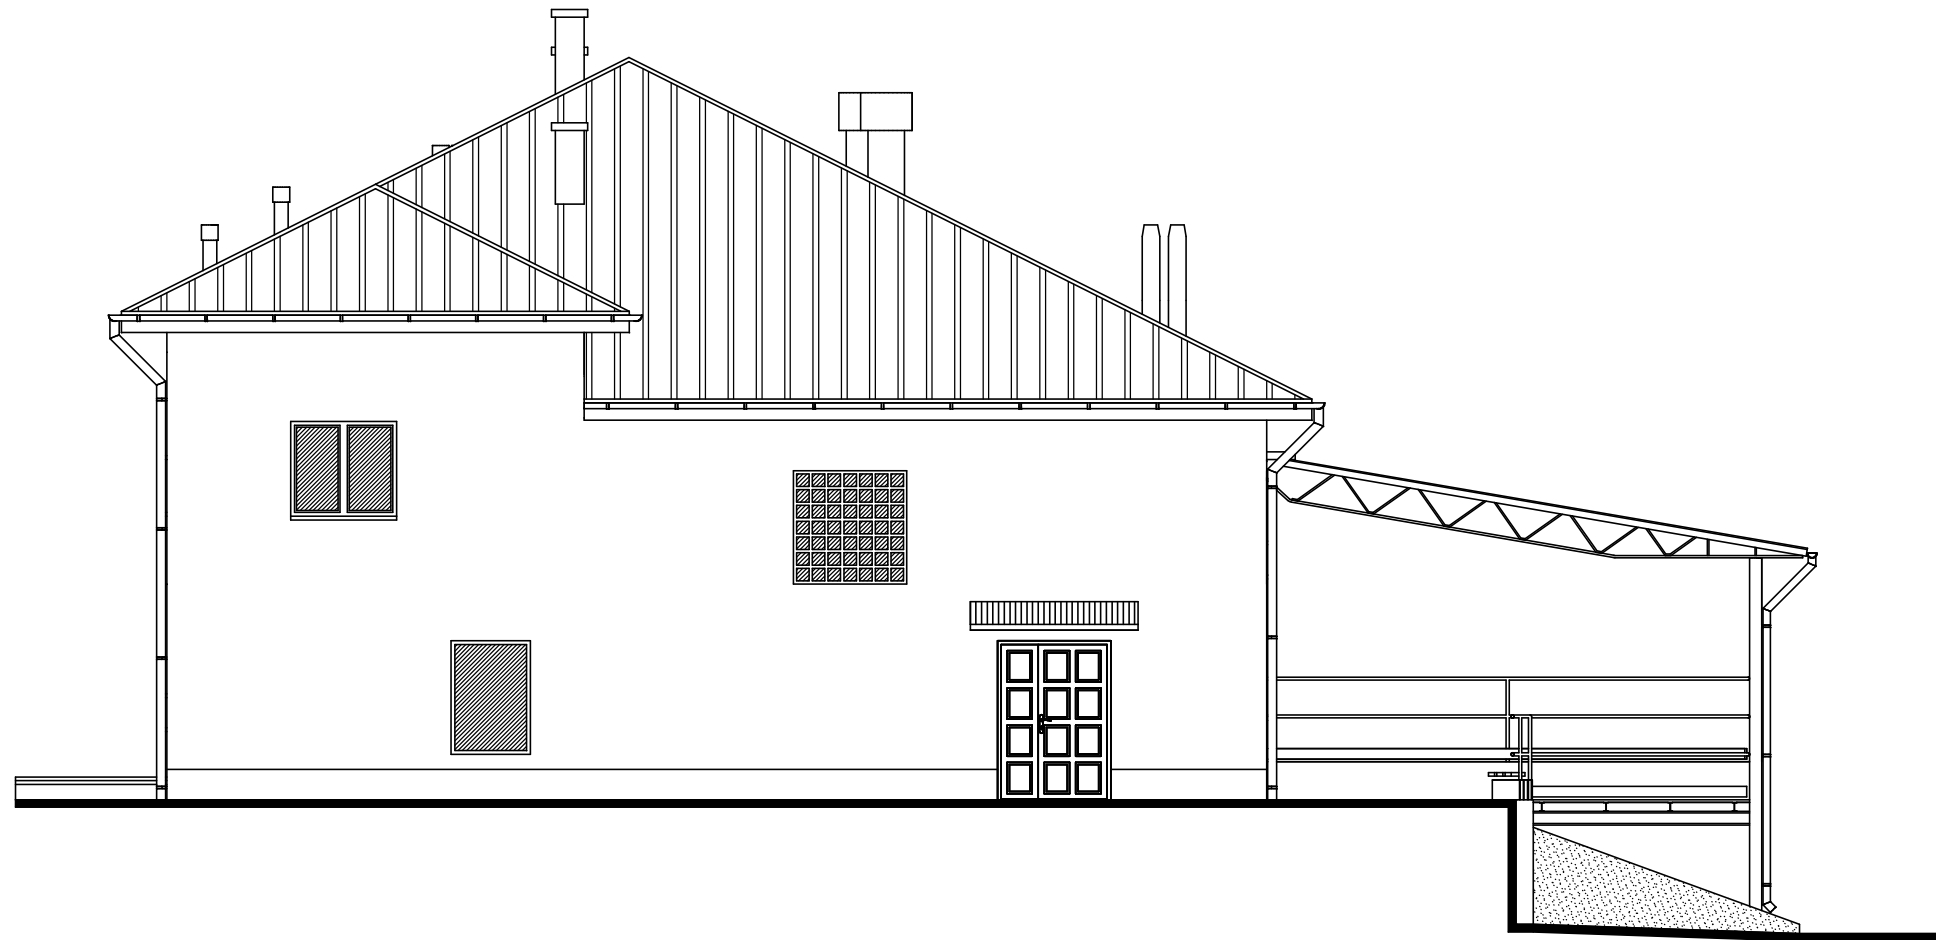

## ELEWACJA ZACHODNIA



**obiekt:**  
budynek Domu Kultury

**adres:**  
Kosina,  
gmina Łańcut,  
dz. nr 1584/7

**nazwa rysunku:**  
elewacja wschodnia,  
elewacja zachodnia

**numer rysunku:**  
05

**skala:**  
1:100

**stadium:**  
inventaryzacja

**branża:**  
architektura

**projektował:**  
-

**opracował:**  
mgr inż. arch.  
Remigiusz Nycz  
upr. nr Rz/A-13/04

**weryfikował:**  
-

**data:**  
sierpień 2007

**jednostka projekt.:**  
BR Pracownia  
Architektoniczna  
ul. Piłsudskiego 4/22,  
37-100 Łańcut  
tel.: 17 225 46 29  
www.brpa.pl