

w sprawie wyrażenia zgody na ustanowienie służebności na działce mienia komunalnego w Kraczkowej.

Na podstawie art. 18 ust. 2 pkt 9 lit. „a” ustawy z dnia 8 marca 1990 r. o samorządzie gminnym (t.j. Dz.U. z 2018 r., poz. 994), art. 13 ust. 1 ustawy z dnia 21 sierpnia 1997 r. o gospodarce nieruchomościami (t.j. Dz.U. z 2018 r., poz. 121 z późn. zm.) oraz uchwały Nr XI/118/07 Rady Gminy Łańcut z dnia 28 grudnia 2007 r. w sprawie ustalenia zasad nabycia, zbycia i obciążania nieruchomości oraz ich wydzierżawiania lub najmu, Rada Gminy Łańcut **u c h w a ł a**, co następuje :

§ 1

Wyraża zgodę na odpłatne ustanowienie służebności gruntowej polegającej na prawie przejazdu, przechodu i przegonu (p.p.p.) przez działkę nr 1551 w Kraczkowej jako obciążoną, jako dostęp do drogi publicznej na rzecz działek nr 1550/2, 1550/4 w Kraczkowej jako władających. Szczegółowy przebieg służebności przedstawiono na mapie, załączniku do niniejszej uchwały, linią przerywaną koloru czerwonego kontur ABCD.

§ 2

1. Wykonanie uchwały powierza się Wójtowi Gminy Łańcut.
2. Nadzór nad wykonaniem uchwały sprawuje Komisja Finansów i Gospodarki Mieniem Gminy Rady Gminy Łańcut.


§ 3

Uchwała wchodzi w życie z dniem podjęcia.

**PRZEWODNICZĄCY
Rady Gminy Łańcut**

mgr inż. Roman Skomra

KOPIA
MAPY EWIDENCJI GRUNTÓW
Obiekt: Kraczkowa
Gmina: Łañcut
Skala 1:1000

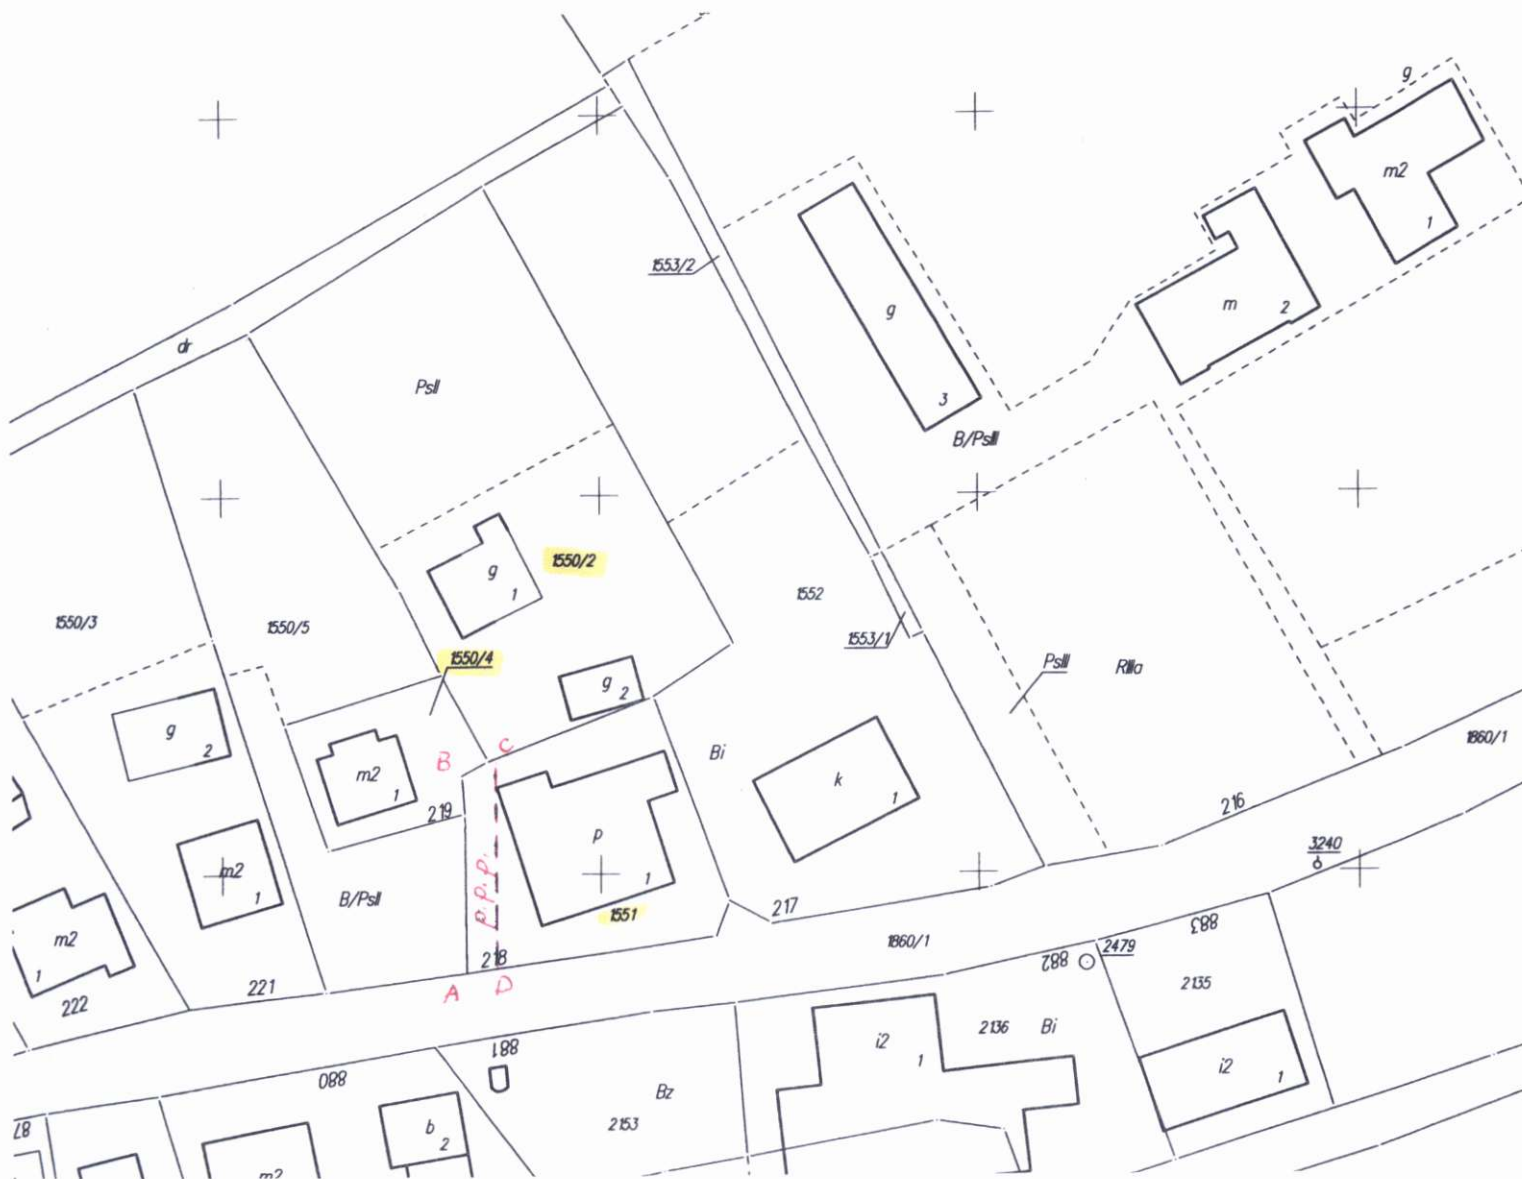

KW-RZ1A/00022682/8 – działka nr 1551

Proponuje się ustalić służebność gruntową polegającą na prawie p. p. p. pasem szerokości 4,5 m oznaczonym na mapie kolorem czerwonym linią przerywaną oraz literami A,B,C,D przez działkę nr 1551 w Kraczkowej na rzecz każdorazowych właścicieli działek nr 1550/4,1550/2.

PRZEWODNICZĄCY
Rady Gminy Łañcut

mgr inż. Roman Skontra