

U C H W A Ł A Nr VII/94/19

Rady Gminy Łącut
z dnia 25 marca 2019 r.

w sprawie wyrażenia zgody na nabycie nieruchomości położonej w miejscowości Kraczkowa na rzecz Gminy Łącut oraz ustanowienie służebności gruntowej.

Na podstawie art. 18 ust. 2 pkt 9 lit. „a” ustawy z dnia 8 marca 1990 r. o samorządzie gminnym (t.j. Dz.U. z 2019 r., poz. 506), art. 13 ust. 1 ustawy o gospodarce nieruchomościami (t.j. Dz.U. z 2018 r., poz. 2204 z późn. zm.) oraz uchwały Nr XI/118/07 Rady Gminy Łącut z dnia 28 grudnia 2007 r. w sprawie ustalenia zasad nabycia, zbycia i obciążania nieruchomości oraz ich wydzierżawiania lub najmu, Rada Gminy Łącut **uchwala**, co następuje :

§ 1

Wyraża zgodę na nabycie na rzecz Gminy Łącut działki:

- nr 2536 o pow. 0,15 ha

położonej w miejscowości Kraczkowa z przeznaczeniem pod budowę zbiornika retencyjnego celem odwodnienia wewnętrznej drogi gminnej „Budy” oznaczonej w ewidencji gruntów jako działka nr 2534 w Kraczkowej.

§ 2

Wyraża zgodę na ustanowienie służebności gruntowej polegającej na prawie przejazdu, przechodu i przegonu (p.p.p.) przez działkę nr 2536 w Kraczkowej jako obciążoną, jako dostęp do drogi publicznej na rzecz działki nr 2539 w Kraczkowej jako władnącej. Szczegółowy przebieg służebności przedstawiono na mapie, załączniku do niniejszej uchwały, linią przerywaną koloru czerwonego kontur ABCD.

§ 3

1. Wykonanie uchwały powierza się Wójtowi Gminy Łącut.
2. Nadzór nad wykonaniem uchwały sprawuje Komisja Finansów i Gospodarki Mieniem Gminy Rady Gminy Łącut.


§ 4

Uchwała wchodzi w życie z dniem podjęcia.

**PRZEWODNICZĄCY
RADY GMINY ŁAŃCUT**

mgr Paweł Dąbek

KOPIA
MAPY EWIDENCJI GRUNTÓW
Obiekt: Kraczkowa
Gmina: Łącut
Skala 1:1000

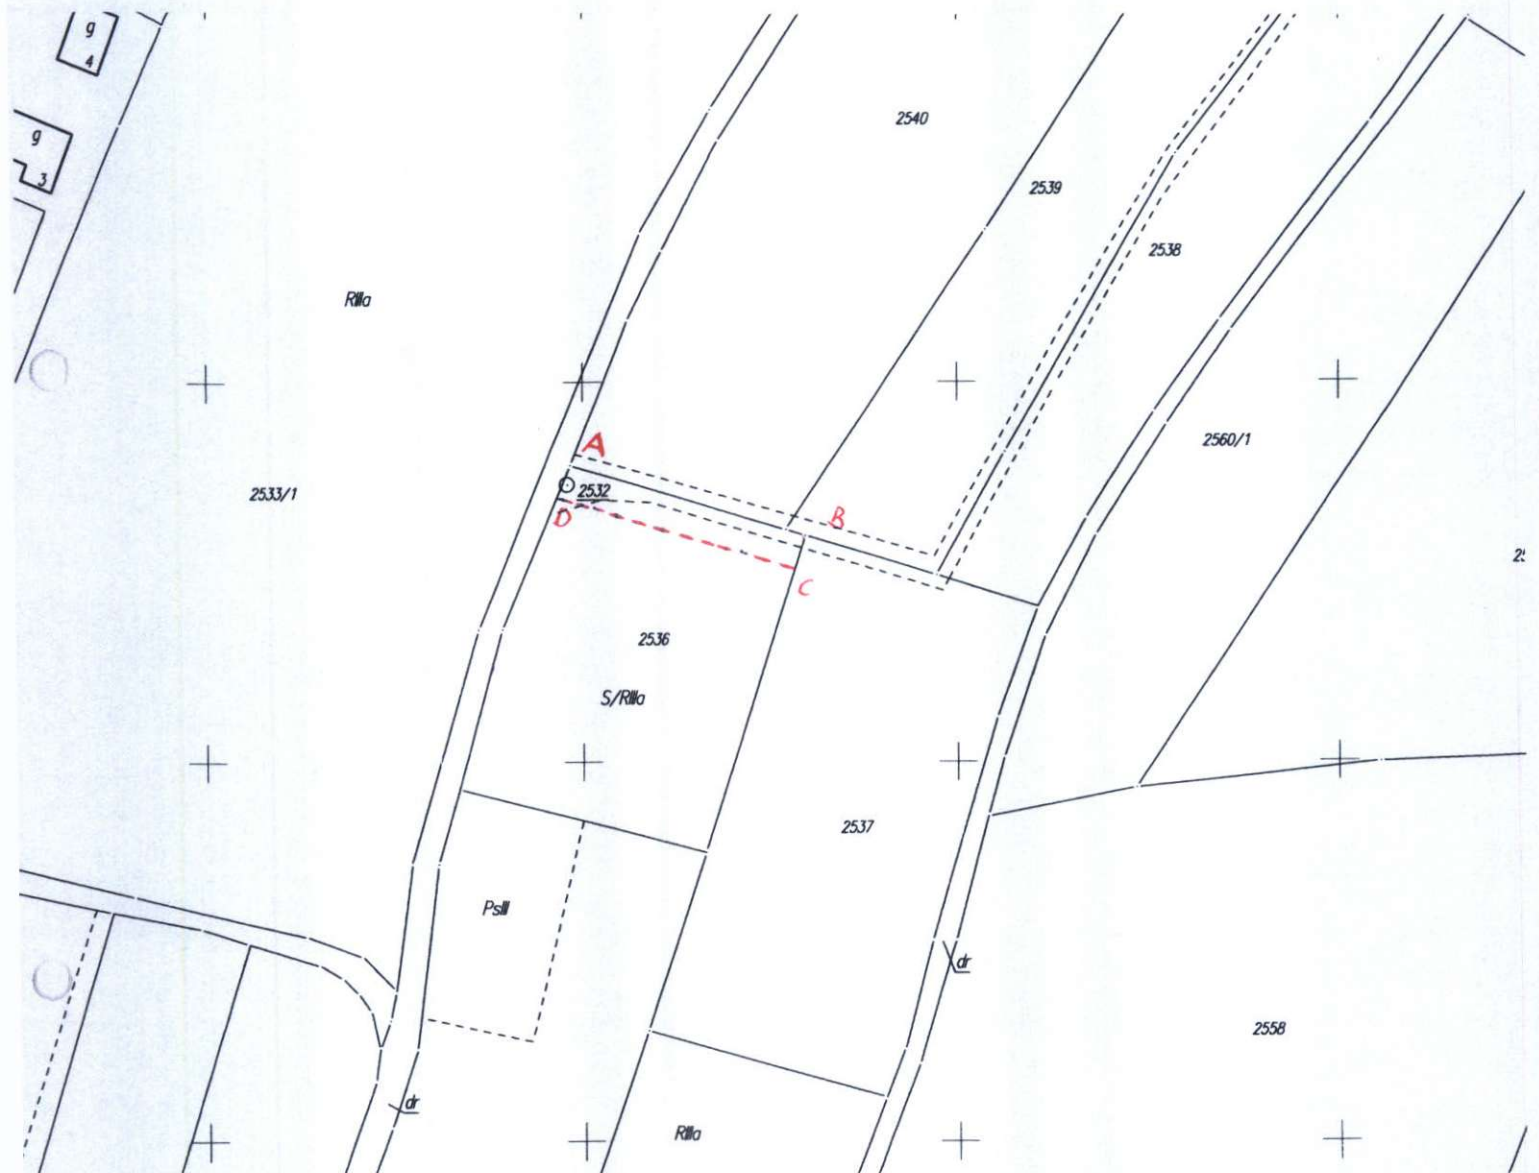

KW-RZ1A/00031741/6 – działka nr 2536

Proponuje się ustalić służebność gruntową polegającą na prawie p. p. p. pasem szerokości 4,5 m oznaczonym na mapie kolorem czerwonym linią przerywaną oraz literami A,B,C,D przez działkę nr 2536 wzdłuż jej północnej granicy na rzecz każdorazowych właścicieli działki nr 2539 w Kraczkowej.

**PRZEWODNICZĄCY
RADY GMINY ŁAŃCUT**
mgr Paweł Dąbek