


# ROZMIESZCZENIE PŁYT STROPOWYCH NAD PARTTEREM

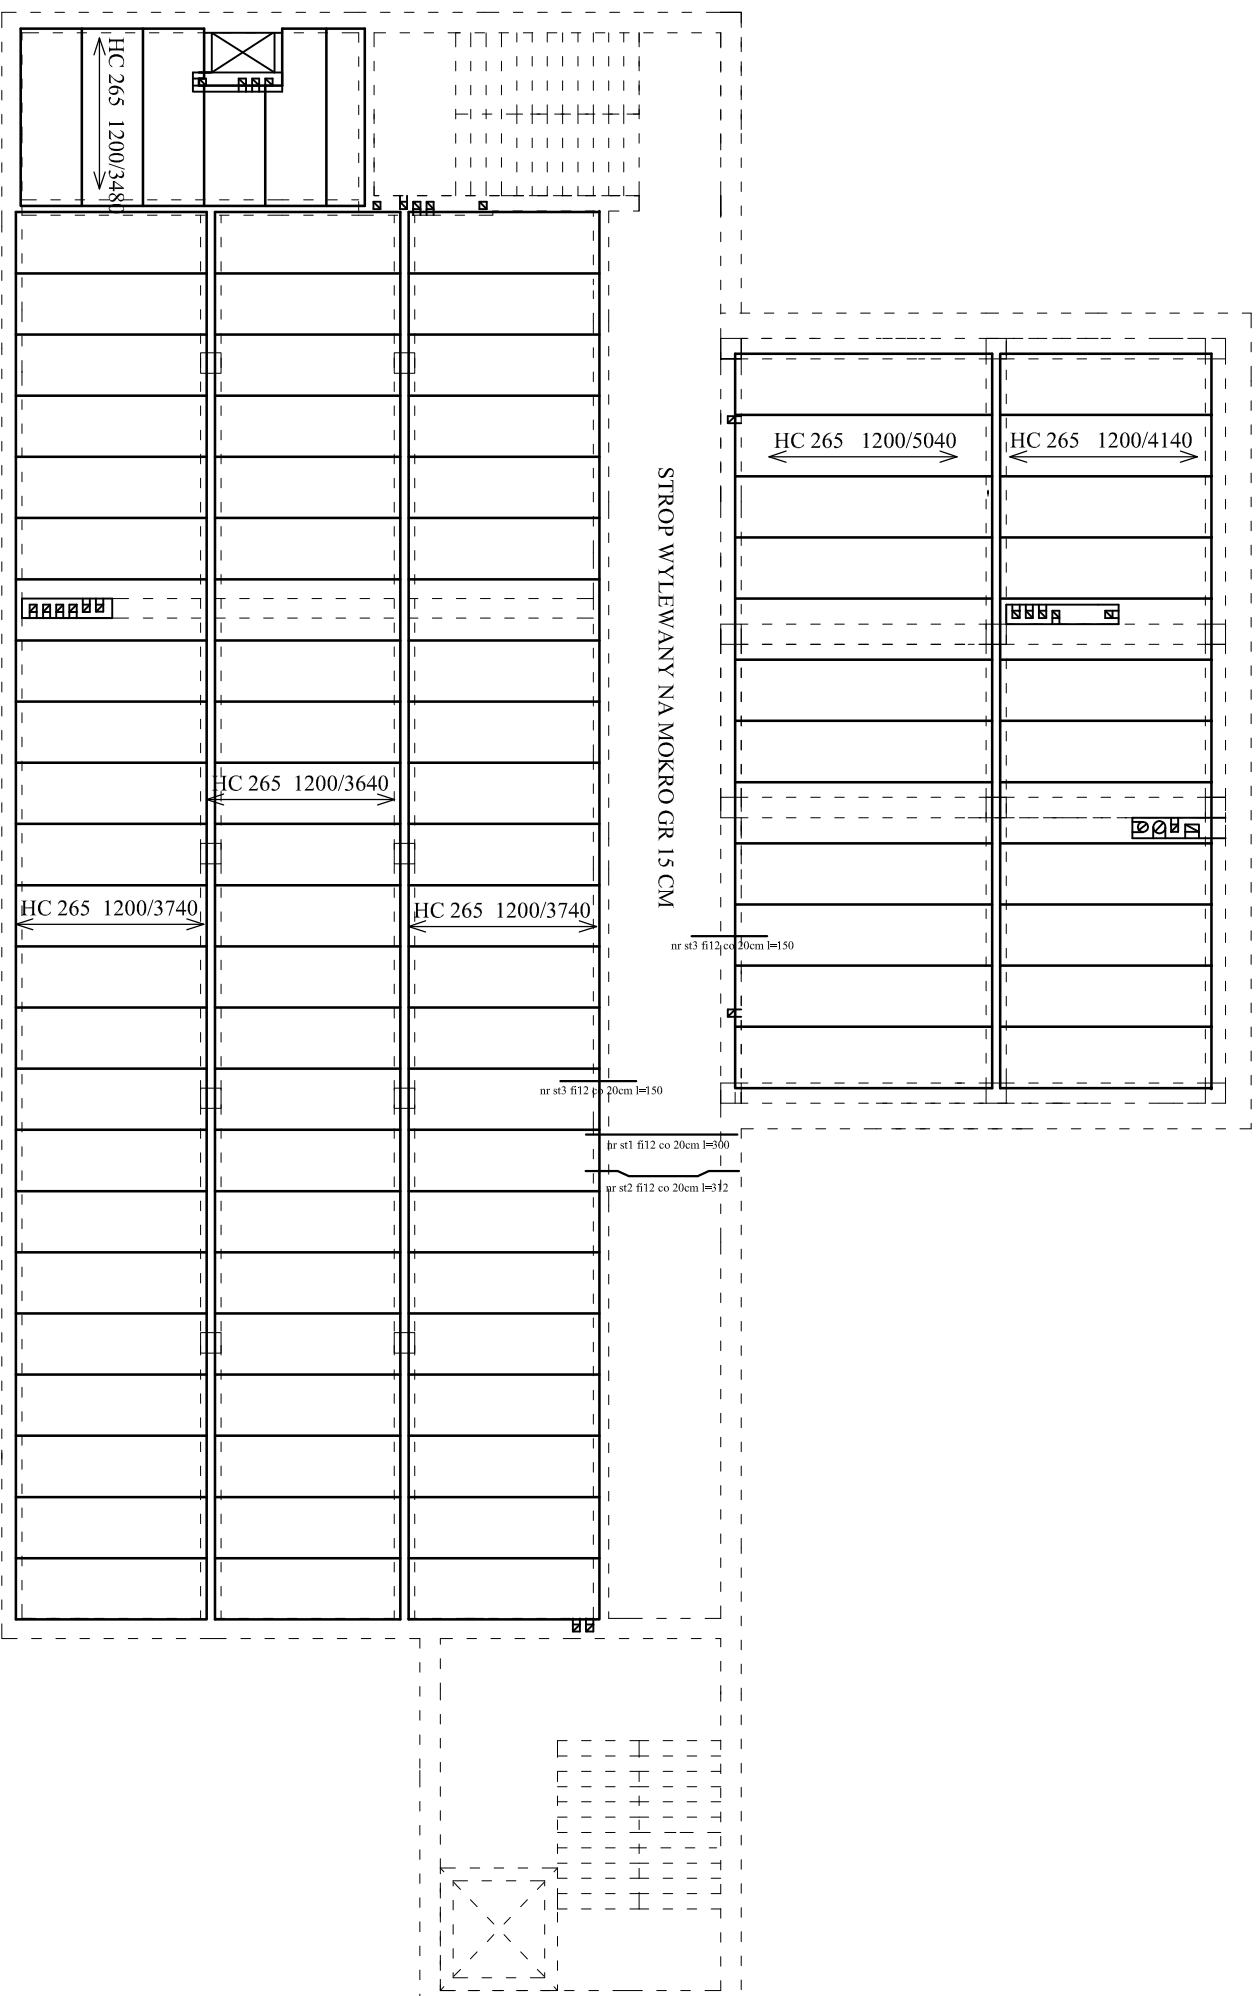

**Inwest-BAU** Biuro Projektowo-Budowlane  
39-200 Dębica ul. Kawęczńska 142 A

tel/fax) 0-14 86 16 349

Nazwa i adres inwestycji: **Rozbudowa budynku dawnego Domu Ludowego na budynek wielofunkcyjny im. Ks. W. Mazurka w Kraczkowej**

Nr projektu:  
**33/2006**

Temat rysunku: **ROZMIESZCZENIE PŁYT STROPOWYCH NAD PARTTEREM**

Nr rysunku:  
**K-5**

Projektował: **mgr inż. Kazimierz Łaba**

Skala:  
**1:150**

Opracowanie: **mgr inż. Sebastian Stec**

Data:  
**11.2006**

Sprawdził: \_\_\_\_\_

podpis