


ROZMIESZCZENIE PŁYT STROPOWYCH NAD PIWNICĄ

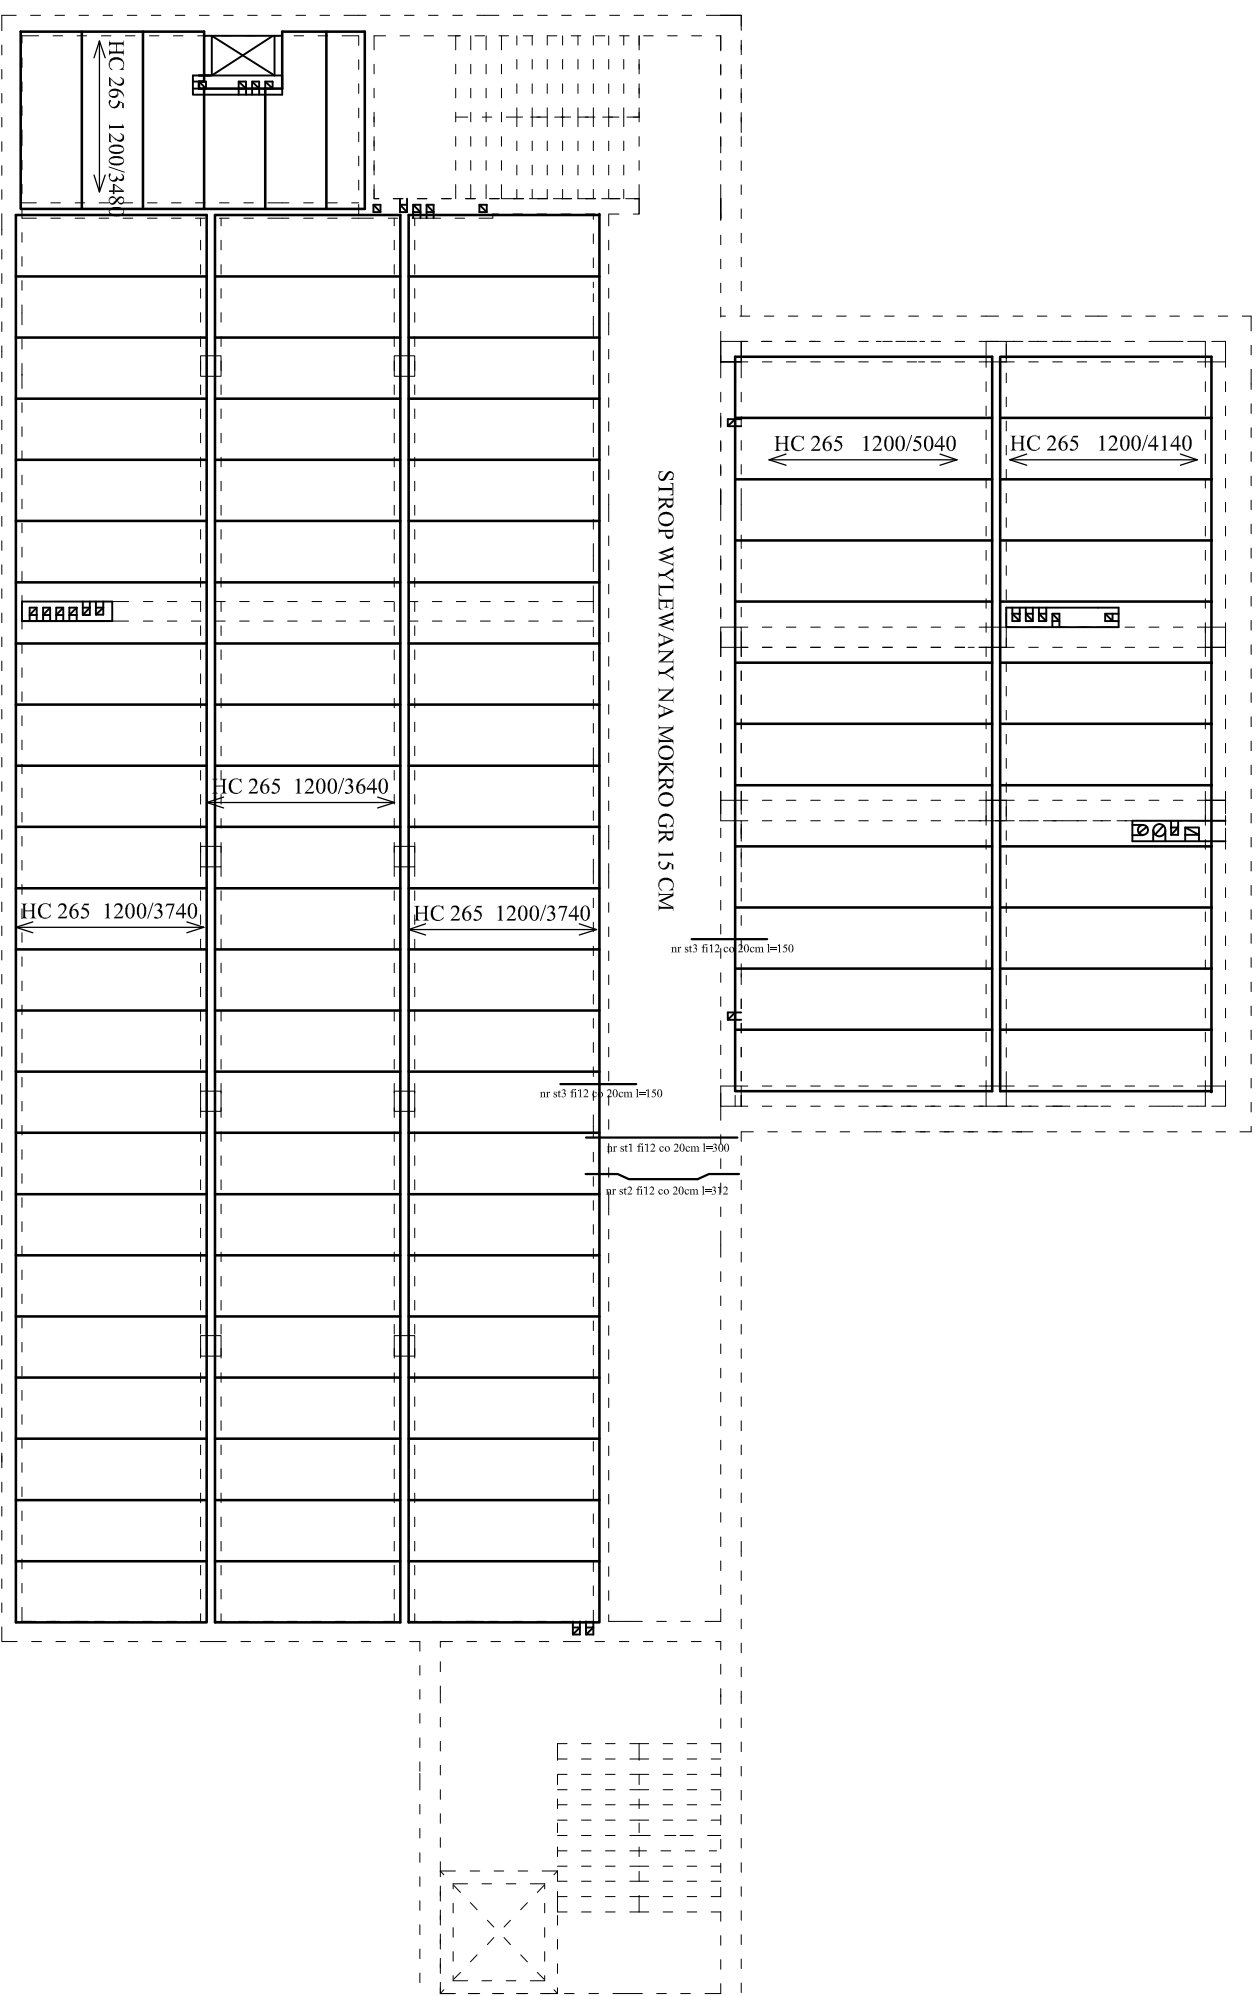

Invest-BAU	Biuro Projektowo-Budowlane 39-200 Dębica ul. Kawęczyńska 142 A		tel/fax) 0-14 86 16 349
Nazwa i adres inwestycji: Rozbudowa budynku dawnego Domu Ludowego na budynek wielofunkcyjny im. Ks. W. Mazurka w Kraczkowej			
Temat rysunku: ROZMIESZCZENIE PŁYT STROPOWYCH NAD PIWNICĄ			
Projektował	mgr inż. Kazimierz Łaba BUA-NB-8346/115/90	podpis	architektura
Opracowanie	mgr inż. Sebastian Stec Maciej Litwin	podpis	
Sprawdził		podpis	
Nr projektu: 33/2006			Skala: 1:150
Nr rysunku: K-5			Data: 11.2006

WSZELKIE PRAWA ZASTRZEŻONE KOPIOWANIE ZABRONIONE.