


ODWODNIENIE LINIOWE w km 1+060 i w km 1+230

4 cm	W-wa ściernalna z betonu asfaltowego wg. PN-S-96025
3 cm	W-wa wiążąca z betonu asfaltowego wg. PN-S-96025
15 cm	Podbudowa z tłucznia

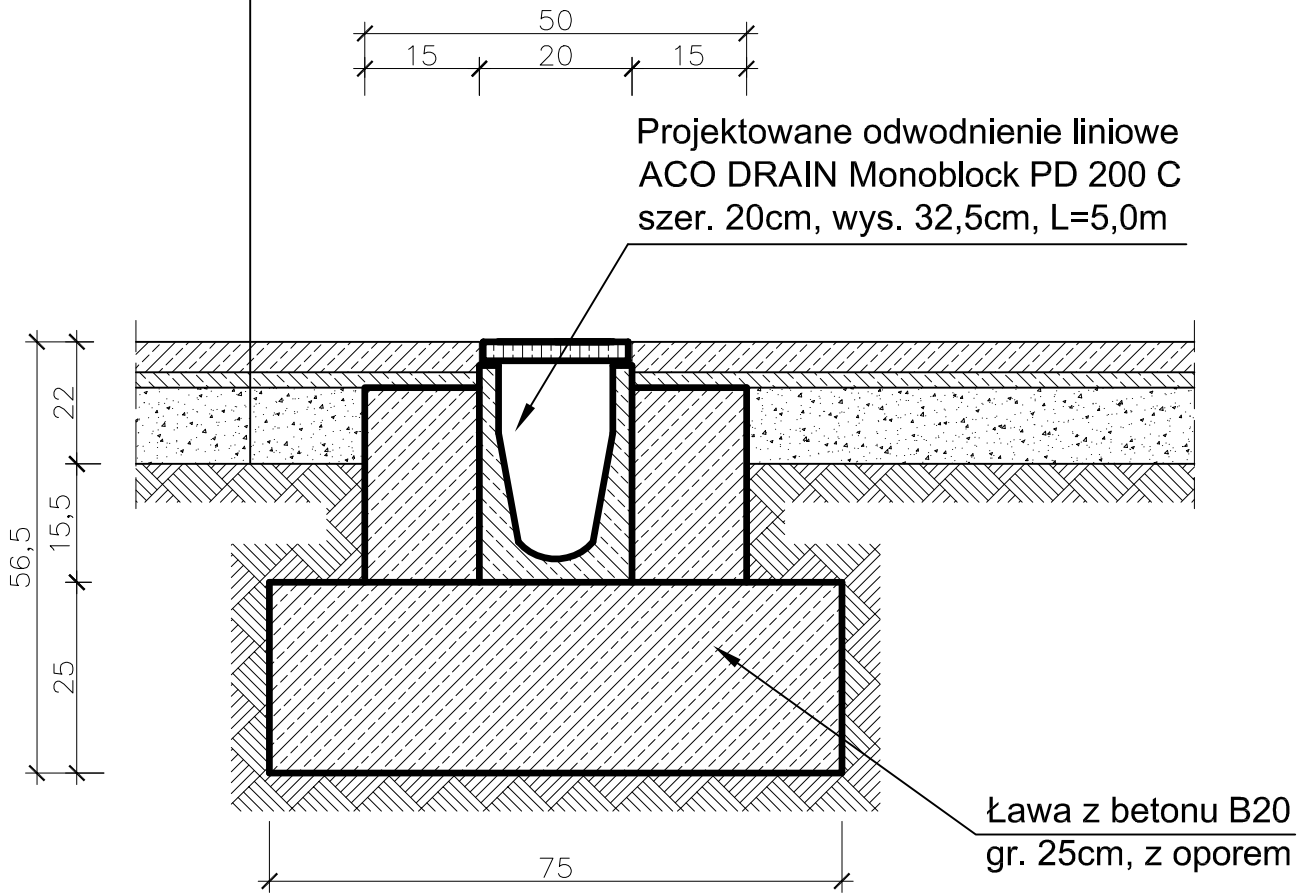

Inwestor: Gmina Łańcut ul. Mickiewicza 2A Łańcut		REMONT DROGI GMINNEJ "Cierpisz do Woli Rafałowskiej" W CIERPISZU od km 0+680 do 1+525 działka drogowa nr 321		
Opracowanie:		PROJEKT WYKONAWCZY		
Rysunek:	ODWODNIENIE LINIOWE		skala: 1:10	Nr rys. 4
Funkcja	Tytuł, Imię, Nazwisko	Nr uprawnień	Data	Podpis
Projektant	mgr inż. Kazimierz Pelc	5/99	01.2008	