

UCHWAŁA Nr XXVI/385/21

Rady Gminy Łańcut
z dnia 31 marca 2021 r.

w sprawie przystąpienia do sporządzenia V zmiany studium uwarunkowań
i kierunków zagospodarowania przestrzennego gminy Łańcut

Na podstawie art. 18 ust. 2 pkt 5 ustawy z dnia 8 marca 1990 r. o samorządzie gminnym (t.j. Dz. U. z 2020 r. poz. 713 z późn. zm.) oraz art. 9 ust. 1 w związku z art. 27 ustawy z dnia 27 marca 2003 r. o planowaniu i zagospodarowaniu przestrzennym (t.j. Dz. U. z 2020 r. poz. 293 z późn. zm.) Rada Gminy Łańcut **uchwała**, co następuje:

§1

Przystępuje się do sporządzenia V zmiany studium uwarunkowań i kierunków zagospodarowania przestrzennego gminy Łańcut uchwalonego uchwałą Nr XXVI/229/2001 Rady Gminy Łańcut z dnia 6 czerwca 2001 r. z późn. zm.

§ 2

Granice obszaru objętego V zmianą studium przedstawiono na załączniku graficznym, stanowiącym integralną część niniejszej uchwały.

§3

Wykonanie uchwały powierza się Wójtowi Gminy Łańcut.

§4

Uchwała wchodzi w życie z dniem jej podjęcia.


**PRZEWODNICZĄCY
RADY GMINY ŁAŃCUT**

mgr Paweł Dąbek



1:5 000

Załącznik graficzny
do Uchwały Nr XXVI/385/21
Rady Gminy Łańcut z dnia 31 marca 2021 r.

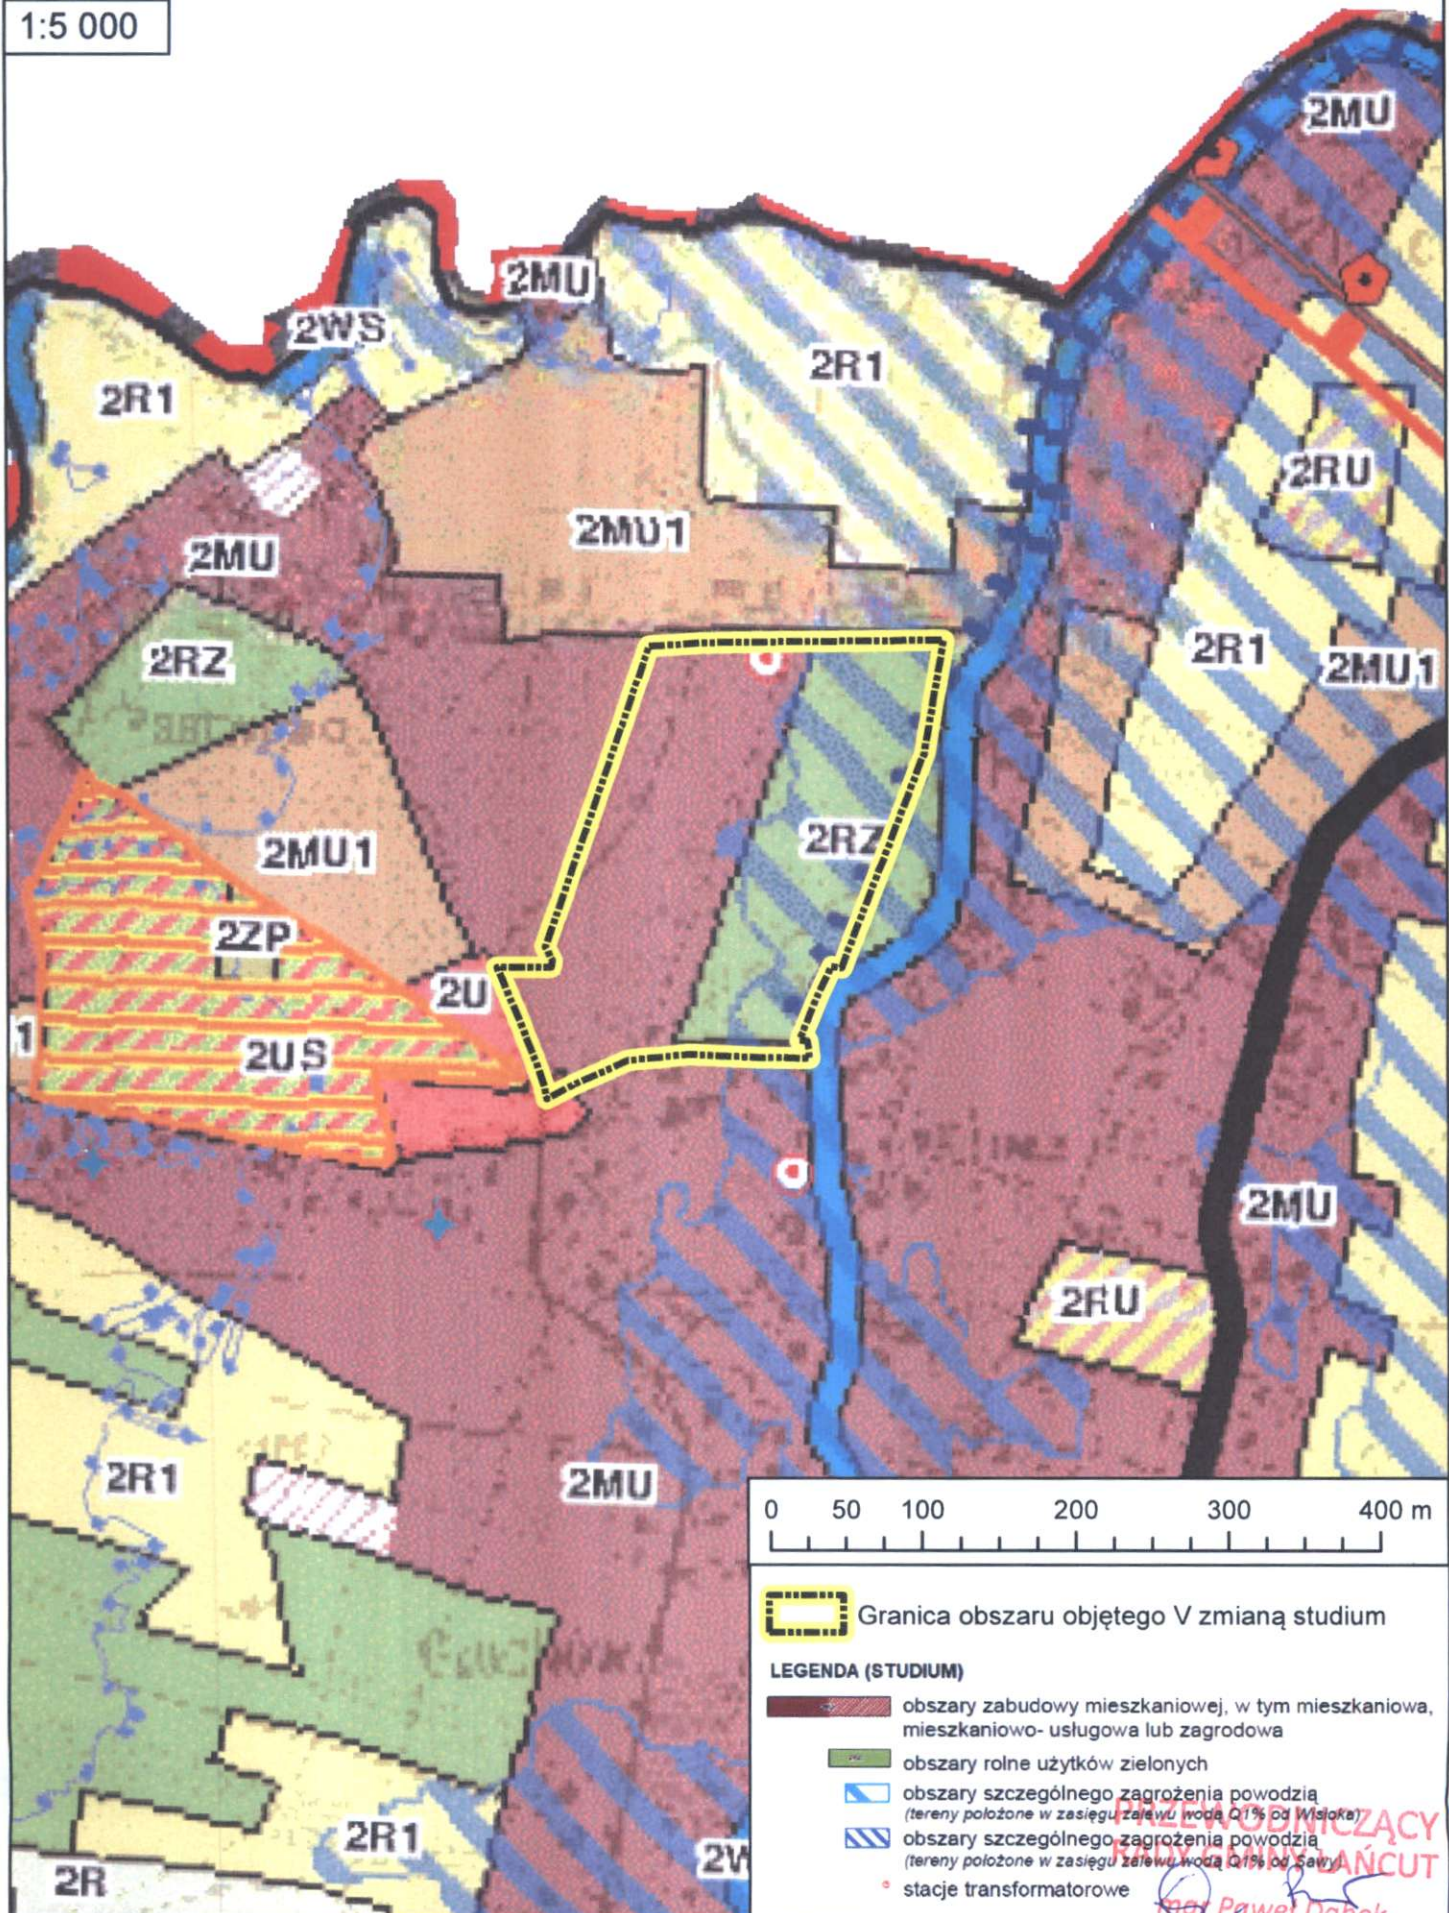

- 0 50 100 200 300 400 m
- Granica obszaru objętego V zmianą studium
- LEGENDA (STUDIUM)**
- obszary zabudowy mieszkaniowej, w tym mieszkaniowa, mieszkaniowo- usługowa lub zagrodowa
 - obszary rolne użytków zielonych
 - obszary szczególnego zagrożenia powodzią (tereny położone w zasięgu zalewu wodą 0,1% od Wisłoka)
 - obszary szczególnego zagrożenia powodzią (tereny położone w zasięgu zalewu wodą 0,1% od Sawy)
 - stacje transformatorowe

PAWEŁ DĄBEK
ŁAŃCUT
Paweł Dąbek