

UCHWAŁA Nr XXVI/386/21

Rady Gminy Łącut
z dnia 31 marca 2021 r.

w sprawie przystąpienia do sporządzenia I zmiany miejscowego planu zagospodarowania przestrzennego Nr 3/2013 terenu położonego w Głuchowie

Na podstawie art. 18 ust. 2 pkt 5 ustawy z dnia 8 marca 1990 r. o samorządzie gminnym (t.j. Dz. U. z 2020 r. poz. 713 z późn. zm.) oraz art. 14 ust. 1 i 2 w związku z art. 27 ustawy z dnia 27 marca 2003 r. o planowaniu i zagospodarowaniu przestrzennym (t.j. Dz. U. z 2020 r. poz. 293 z późn. zm.), Rada Gminy Łącut **uchwala**, co następuje:

§1

Przystępuje się do sporządzenia I zmiany miejscowego planu zagospodarowania przestrzennego Nr 3/2013 terenu położonego w Głuchowie uchwalonego uchwałą Nr XIX/149/16 Rady Gminy Łącut z dnia 21 czerwca 2016 r.

§2

Granice obszaru objętego zmianą planu przedstawiono na załączniku graficznym, stanowiącym integralną część niniejszej uchwały.

§3

Wykonanie uchwały powierza się Wójtowi Gminy Łącut.

§4

Uchwała wchodzi w życie z dniem podjęcia.



**PRZEWODNICZĄCY
RADY GMINY ŁAŃCUT**

mgr Paweł Dąbek



1:2 000

Załącznik graficzny
do Uchwały Nr XXVI/386/21
Rady Gminy Łañcut z dnia 31 marca 2021 r.

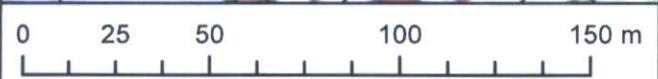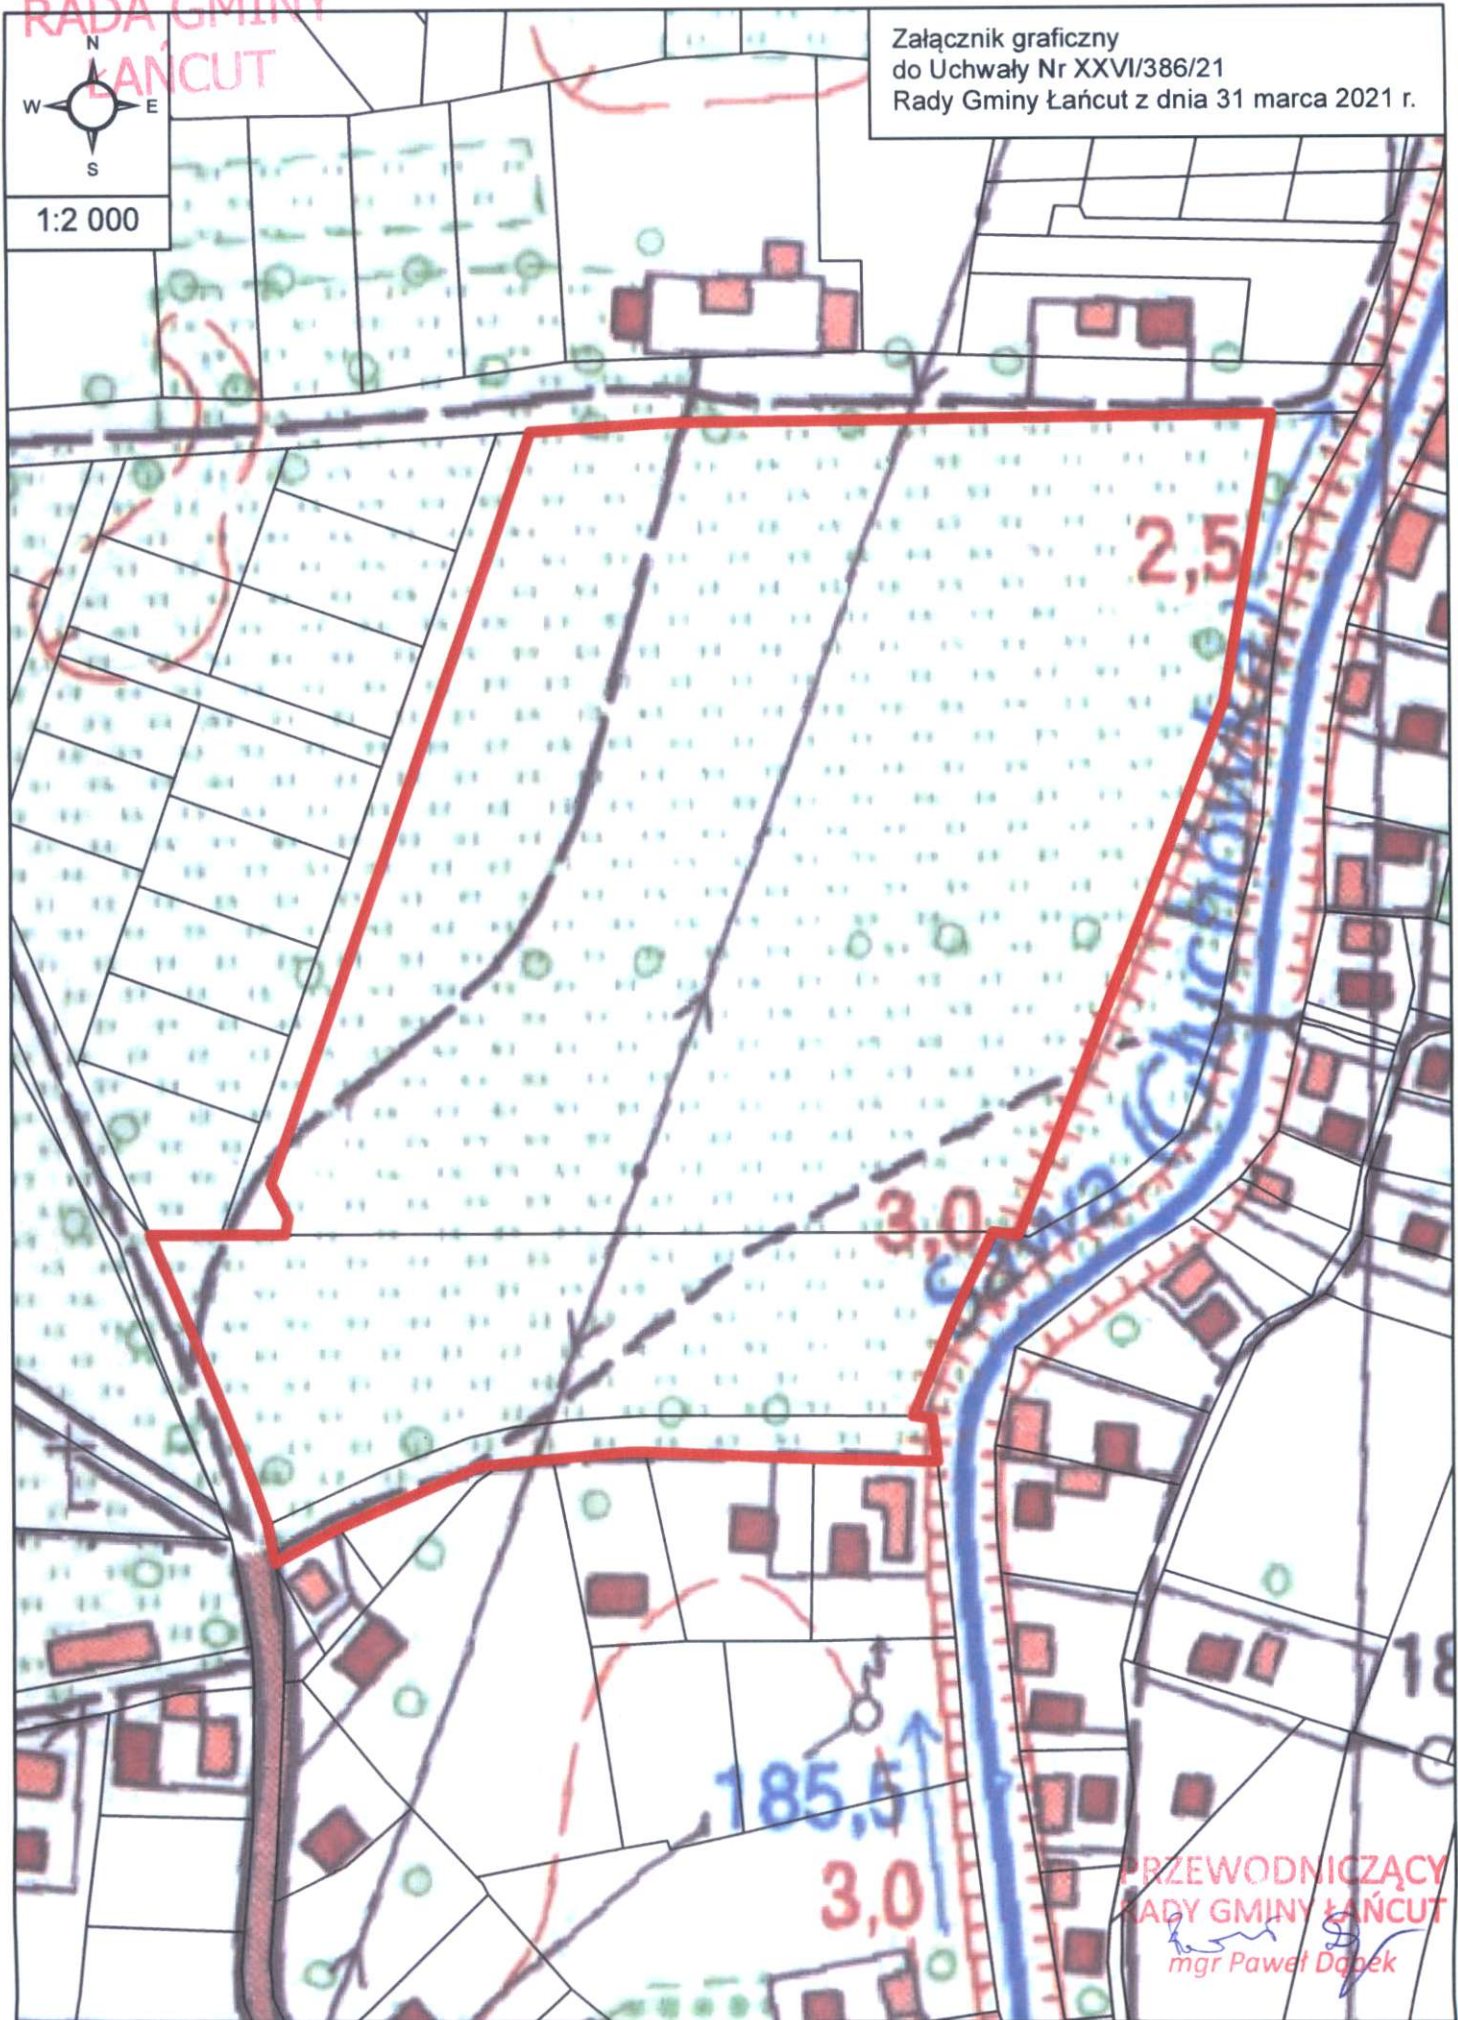

 Granica obszaru objętego zmianą planu

PRZEWODNICZĄCY
RADA GMINY ŁAŃCUT
mgr Paweł Dąbek