RZUT PODDASZA

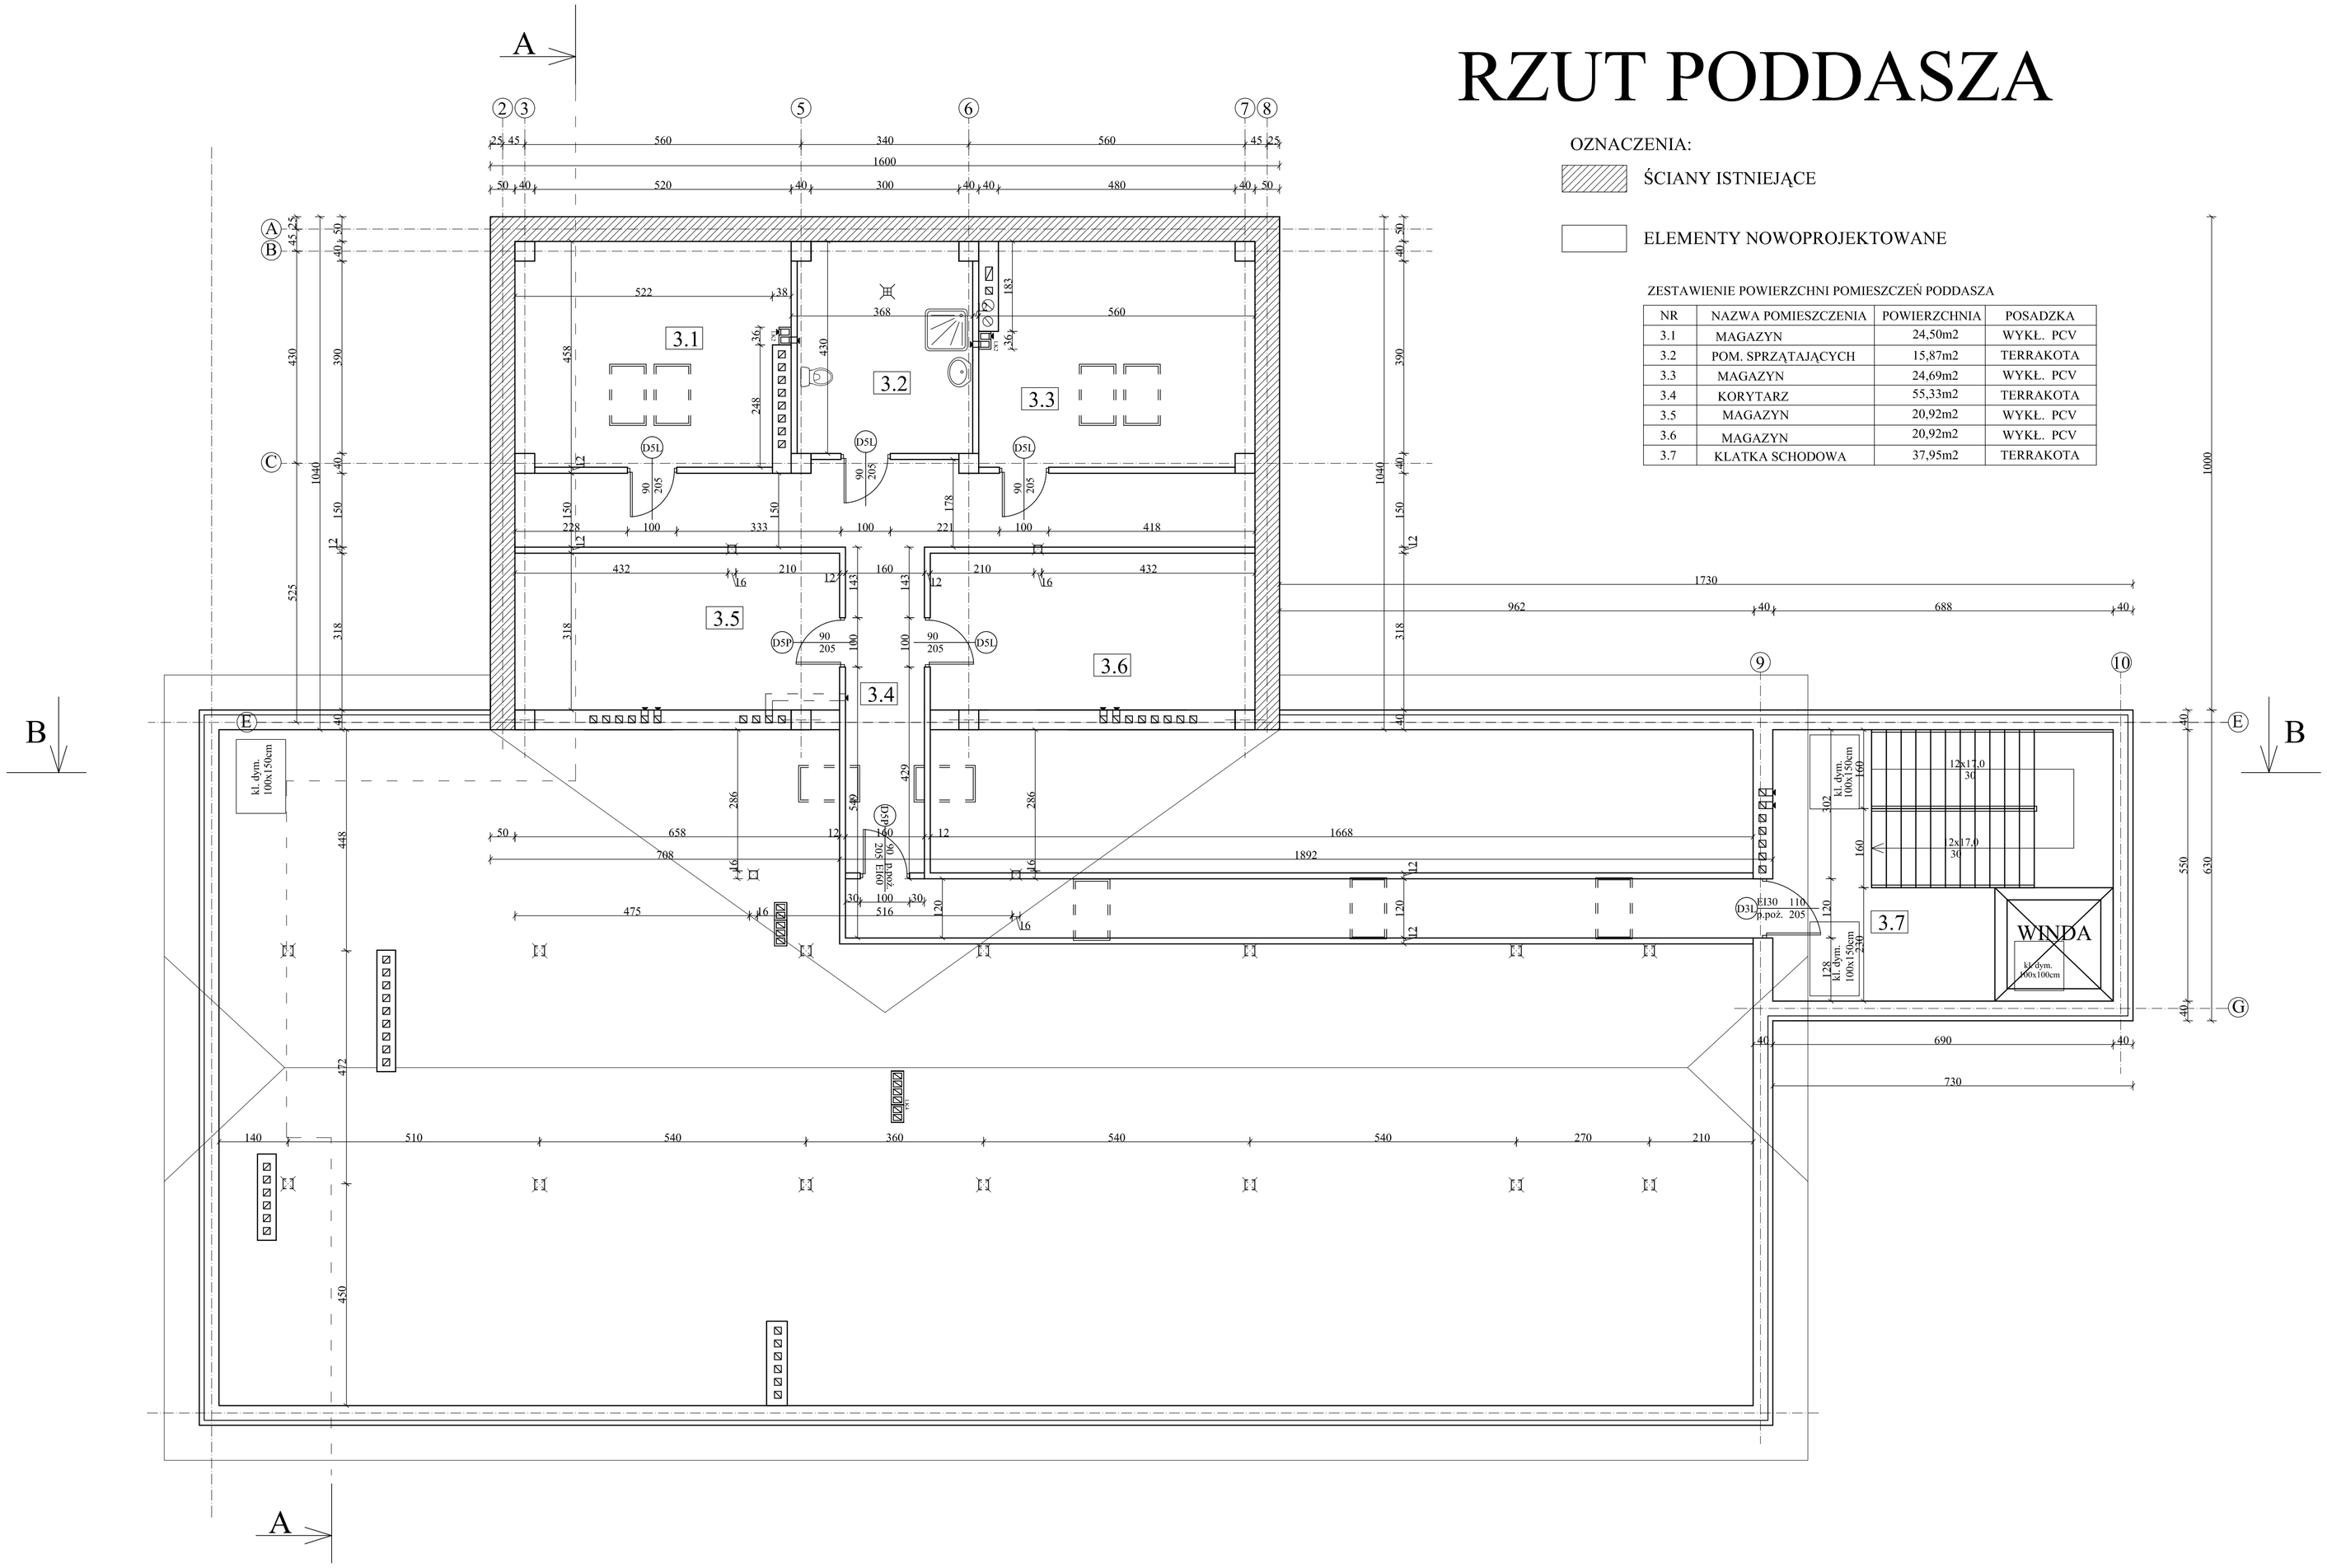

OZNACZENIA:

ŚCIANY ISTNIEJĄCE

ELEMENTY NOWOPROJEKTOWANE

ZESTAWIENIE POWIERZCHNI POMIESZCZEŃ PODDASZA

NR	NAZWA POMIESZCZENIA	POWIERZCHNIA	POSADZKA
3.1	MAGAZYN	24,50m2	WYKŁ. PCV
3.2	POM. SPRZĄTAJĄCYCH	15,87m2	TERRAKOTA
3.3	MAGAZYN	24,69m2	WYKŁ. PCV
3.4	KORYTARZ	55,33m2	TERRAKOTA
3.5	MAGAZYN	20,92m2	WYKŁ. PCV
3.6	MAGAZYN	20,92m2	WYKŁ. PCV
3.7	KLATKA SCHODOWA	37,95m2	TERRAKOTA

Inwest-BAU	Biuro Projektowo-Budowlane 39-200 Dębica ul. Kawęczyńska 142 A		tel/fax: 0-14 68 16 349
Nazwa i adres inwestycji :	Rozbudowa budynku dawnego Domu Ludowego na budynek wielofunkcyjny im. Ks. W. Mazurka w Kraczkowej		Nr projektu: 33/2006
Temat rysunku :	RZUT PODDASZA	branża : architektura	Nr rysunku: A-4
Projektował	mgr inż. arch. Marek Krystek UAN-0340/2006	podpis	Skala: 1:50
Opracowanie	mgr inż. Marcelina Pirog Maciej Litwin	podpis	Data: 09.2006
Sprawdził	mgr inż. arch. Anna Jando-Roztoczyńska UAN-0340/2005	podpis	

WSZELKIE PRAWA ZASTRZEŻONE KOPIOWANIE ZABRONIONE .