


RZUT PARTERU

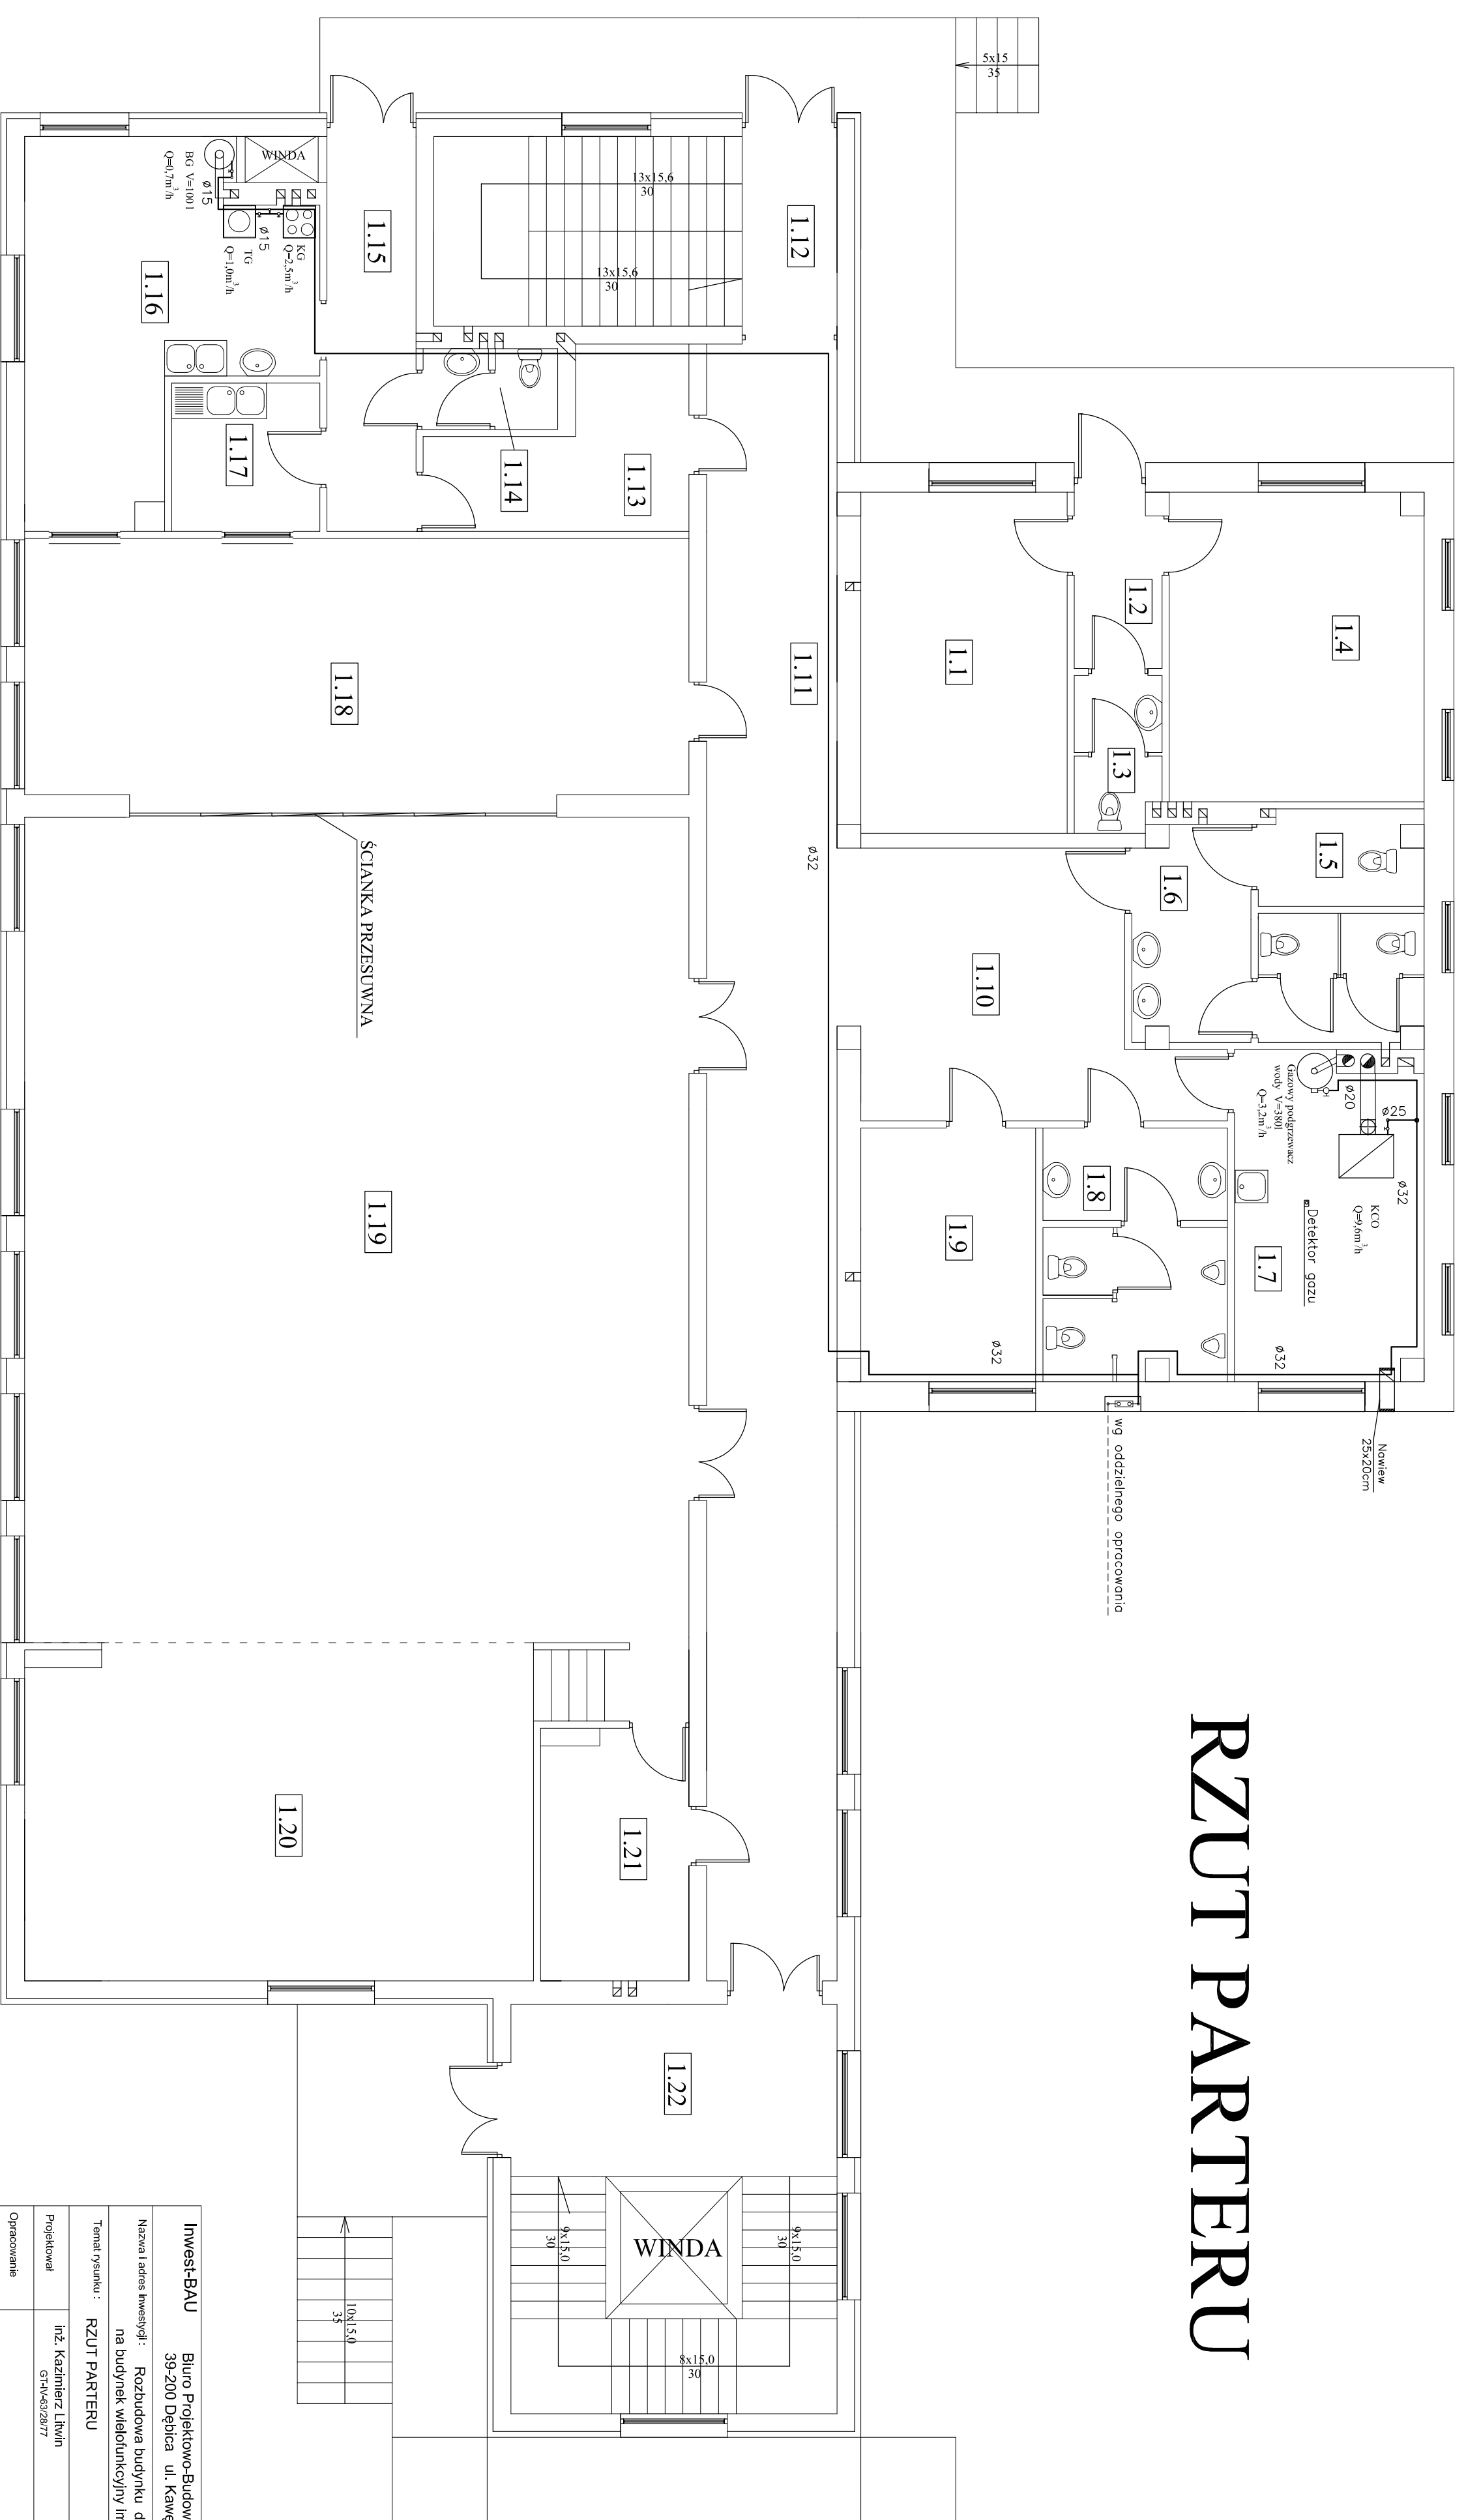

Invest-BAU		Biuro Projektowo-Budowlane		tel./fax 0-14 68 16 349	
Nazwa i adres inwestycji:		39-200 Dębica ul. Kaweczynska 142 A			
Temat rysunku:		Rozbudowa budynku dawnego Domu Ludowego na budynek wielofunkcyjny Im. Ks. W. Mazurka w Krakówce			
Projektował		burza:		Nr projektu:	
Opracowanie		gaz		33/2006	
Sprawdził		podpis		Skala:	
				1:100	
				Data:	
				09.2006	

WSZELKIE PRAWA ZASTRZEŻONE KOPLOWANIE ZABRONIONE.