



ELEWACJA POŁNOCNO - WSCHODNIA

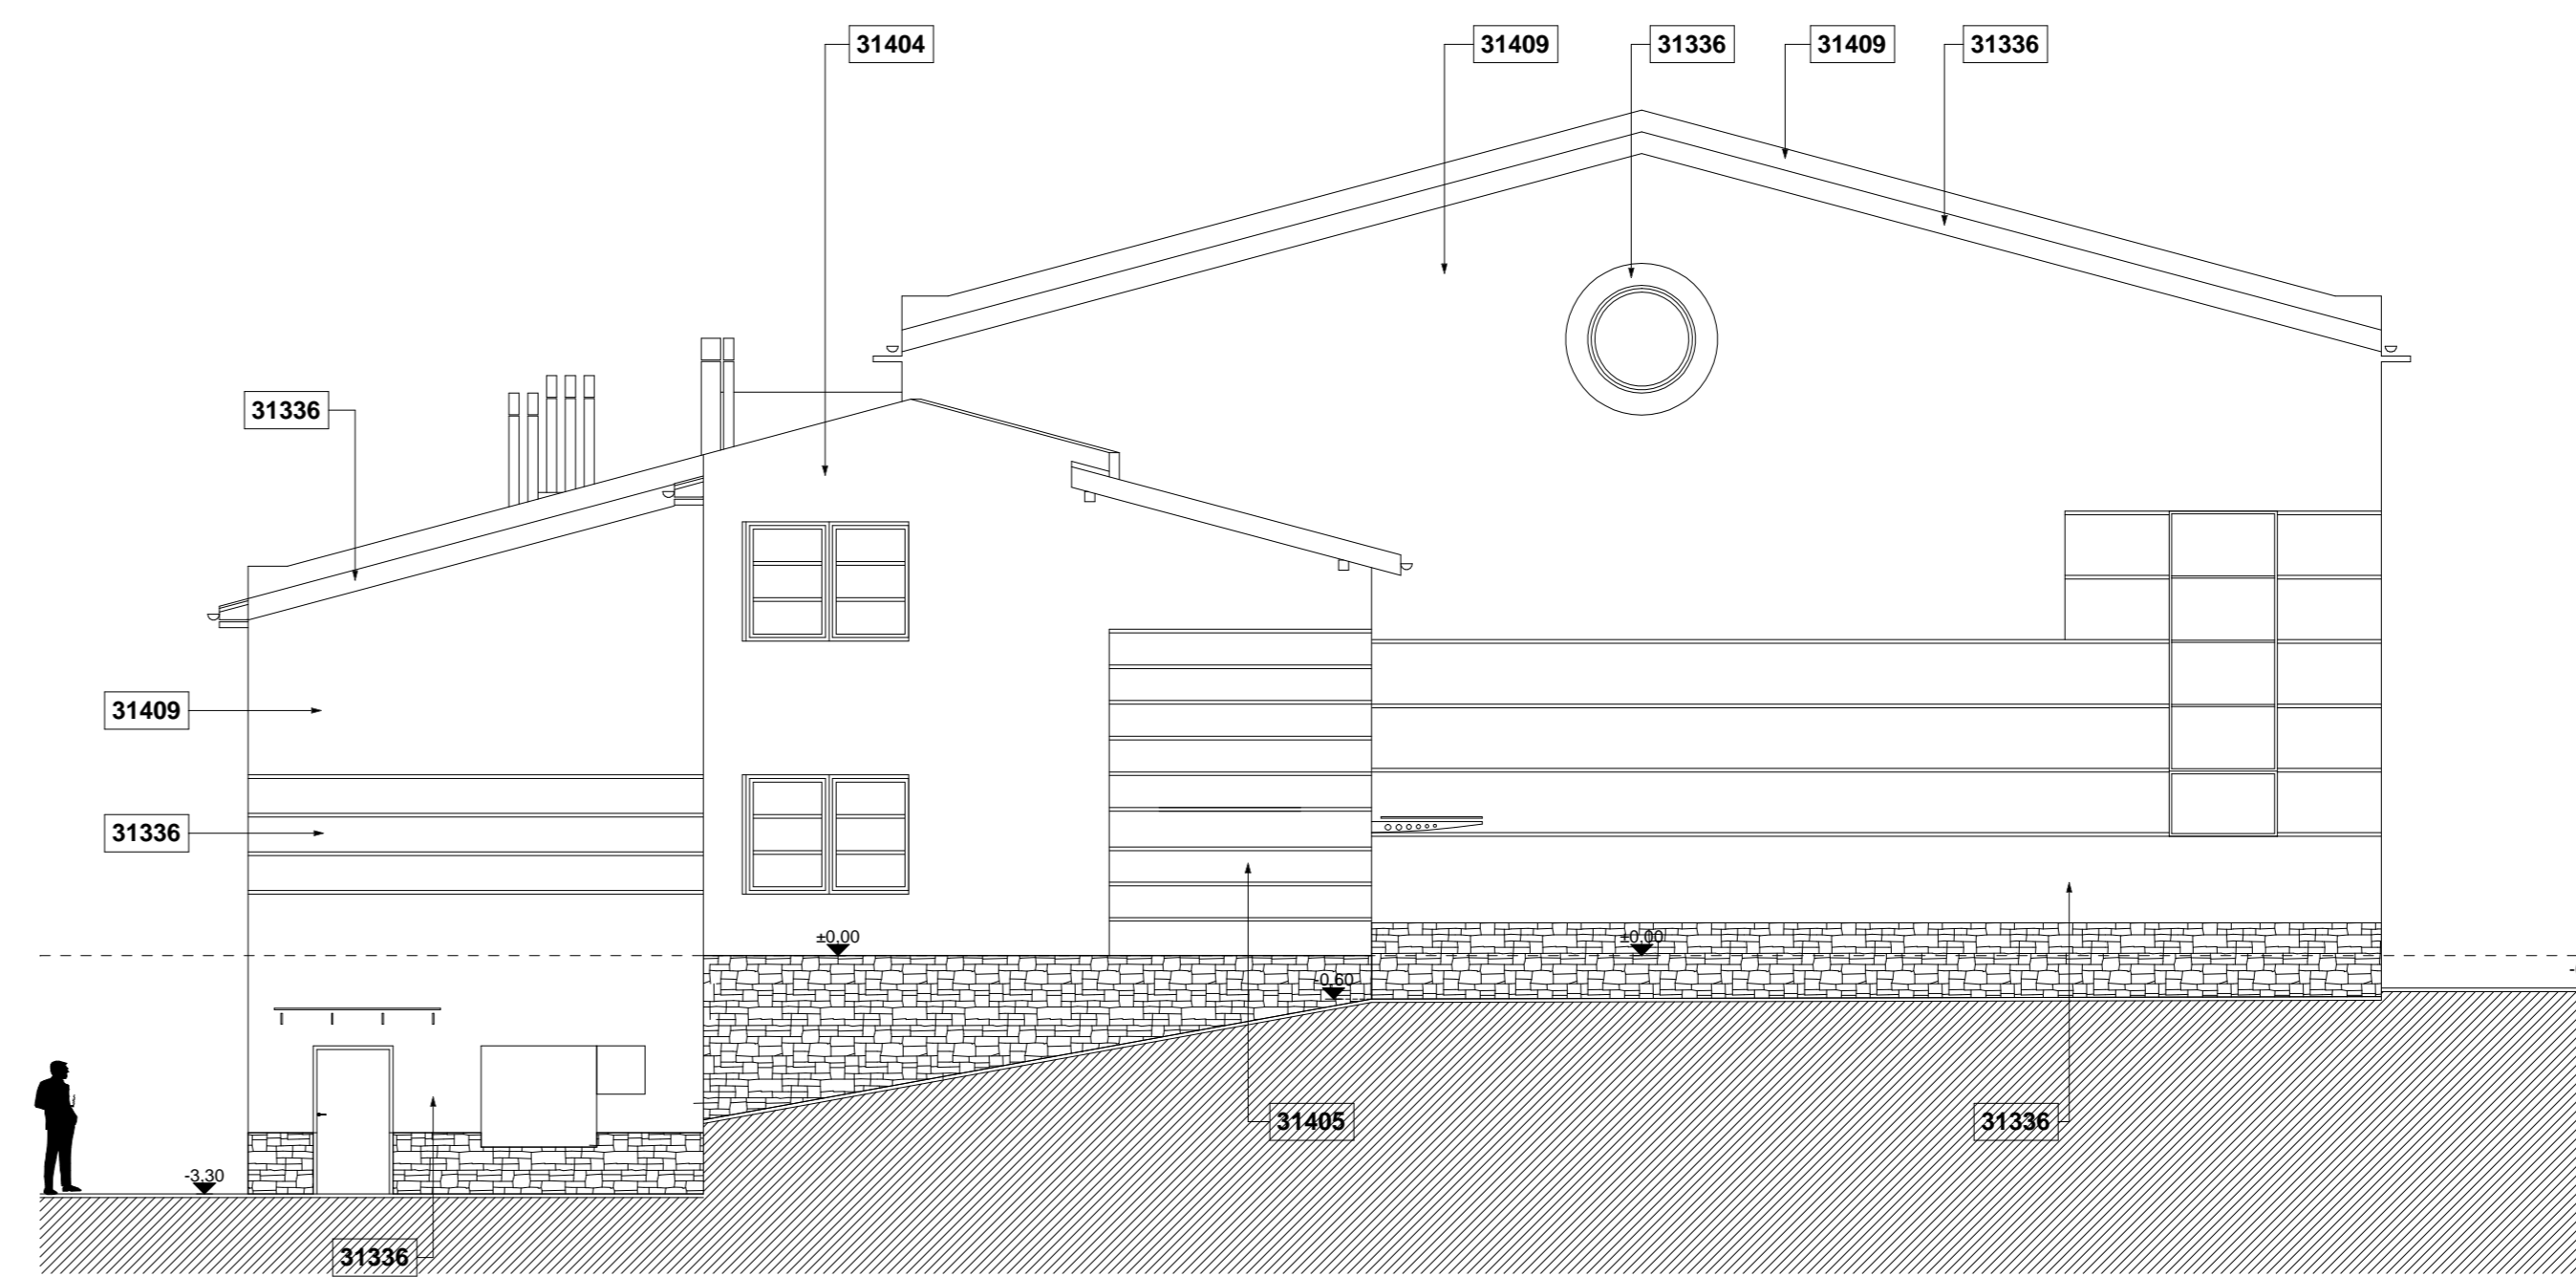

ELEWACJA PÓŁNOCNA

SCIANY ZEWNĘTRZNE: wg STO COLOR SYSTEM  
 - 31336  
 - 31404  
 - 31409  
 BLUKIARKA ALUMINIOWA: RAL 7044  
 BLUKIARKA PCV: RAL 9003  
 OBRÓBKA ALUMINIOWA: RAL 7044  
 ELEMENTY ZADASZENIOWE  
 - STAL CYNKOWANA  
 - RAL 1034  
 - RAL 9002  
 RYBY I RURY SPRUSTOWE: RAL 7044

OPIS	DATA	WYKONAWCA	OPIS	AUTOR	ADRES	INSTRUMENTALNOŚĆ	DATA
PLAN:							
<b>ZAMAWIAJĄCY:</b> GMINA ŁANCUT 37-100 ŁANCUT UL. MICKIEWICZA 2 A WOJ. PODKARPACIE							
<b>TEMAT:</b> DOKUMENTACJA PROJEKTOWA BUDOWY SALI GIMNASTYCZNEJ PRZY SZKOLE PODSTAWOWEJ W ALBIGOWEJ							
<b>ZWISZ:</b> PROJEKT WYKONAWCZY ARCHITEKTONICZNY							
<b>WZKŁAD:</b> ELEWACJE PN - WYSCH. I PN w kolorystyka							
<b>STADIUM:</b> PW      NUMER RYSUNKU: 9      REWIZJA:							
<b>SKALA:</b> 1:100      NUMER PROJEKTU: 8533.A.100							
<b>PROJEKTOWAŁ:</b> MGR INŻ. ARCH. WIEŚLAW GORCZAK      A-24038      07.2007							
<b>OPRACOWAŁ:</b> MGR INŻ. ARCH. WIEŚLAW GORCZAK      A-24038      07.2007							
<b>WERYFIKOWAŁ:</b> MGR INŻ. ARCH. ORCZONO SZLAPSKI      A-24037      07.2007							
<b>FUNKCJA:</b> MIEJ. INŻYNIERSKI      NUMER UPRAWNIENIA:      PODPIS      DATA							

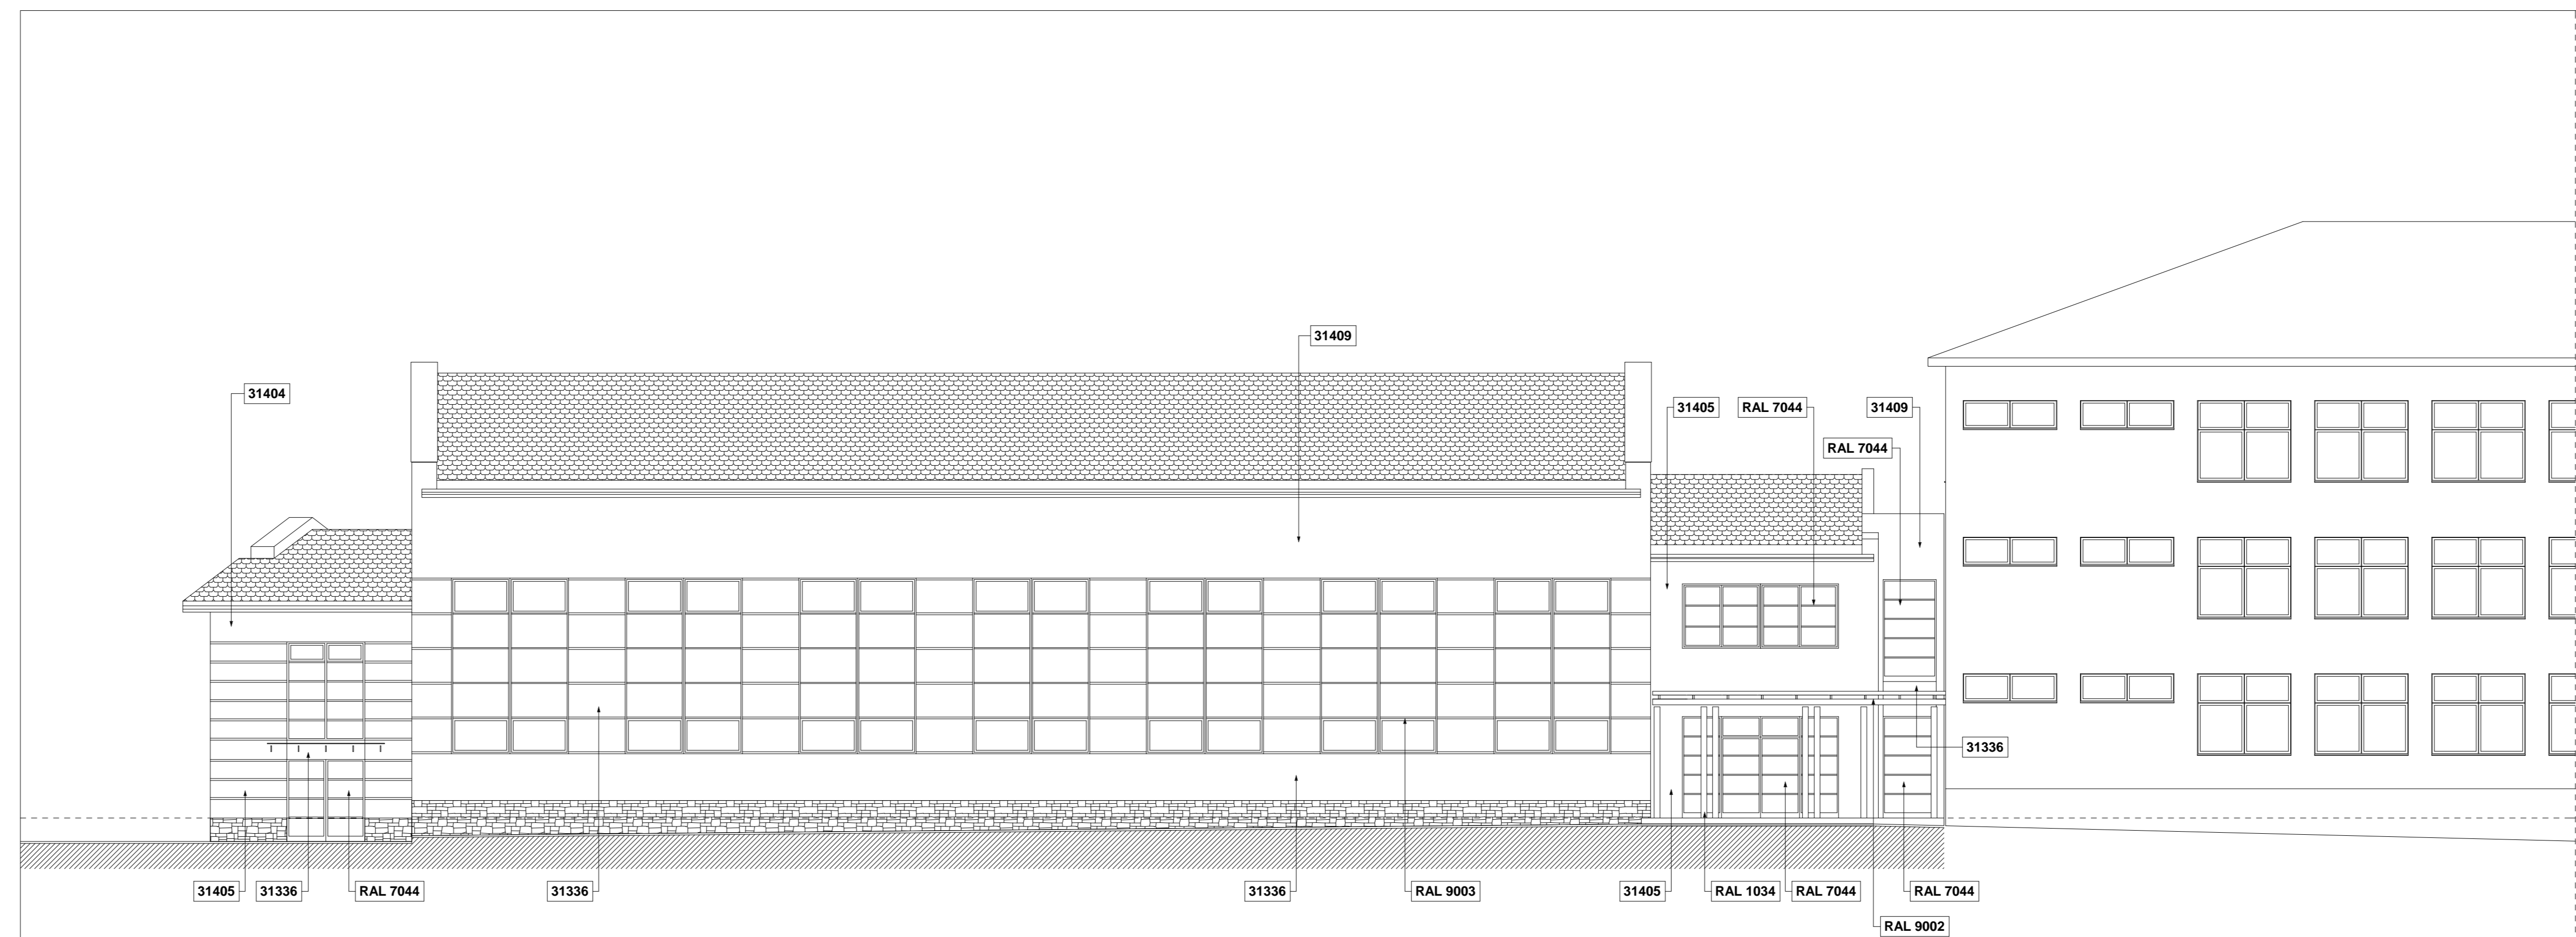

ELEWACJA POŁUDNIOWO - ZACHODNIA

SCIANY ZEWNĘTRZNE: wg STO COLOR SYSTEM  
 - 31336  
 - 31404  
 - 31409  
 BLUKIARKA ALUMINIOWA: RAL 7044  
 BLUKIARKA PCV: RAL 9003  
 OBRÓBKA ALUMINIOWA: RAL 7044  
 ELEMENTY ZADASZENIOWE  
 - STAL CYNKOWANA  
 - RAL 1034  
 - RAL 9002  
 RYBY I RURY SPRUSTOWE: RAL 7044

OPIS	DATA	WYKONAWCA	OPIS	AUTOR	ADRES	INSTRUMENTALNOŚĆ	DATA
PLAN:							
<b>ZAMAWIAJĄCY:</b> GMINA ŁANCUT 37-100 ŁANCUT UL. MICKIEWICZA 2 A WOJ. PODKARPACIE							
<b>TEMAT:</b> DOKUMENTACJA PROJEKTOWA BUDOWY SALI GIMNASTYCZNEJ PRZY SZKOLE PODSTAWOWEJ W ALBIGOWEJ							
<b>ZWISZ:</b> PROJEKT ARCHITEKTONICZNO - BUDOWLANY							
<b>WZKŁAD:</b> ELEWACJA PD - ZACH. w kolorystyka							
<b>STADIUM:</b> PB      NUMER RYSUNKU: A8      REWIZJA:							
<b>SKALA:</b> 1:100      NUMER PROJEKTU: 8533.PB.002							
<b>PROJEKTOWAŁ:</b> MGR INŻ. ARCH. WIEŚLAW GORCZAK      A-24038      07.2007							
<b>OPRACOWAŁ:</b> MGR INŻ. ARCH. WIEŚLAW GORCZAK      A-24038      07.2007							
<b>WERYFIKOWAŁ:</b> MGR INŻ. ARCH. ORCZONO SZLAPSKI      A-24037      07.2007							
<b>FUNKCJA:</b> MIEJ. INŻYNIERSKI      NUMER UPRAWNIENIA:      PODPIS      DATA							