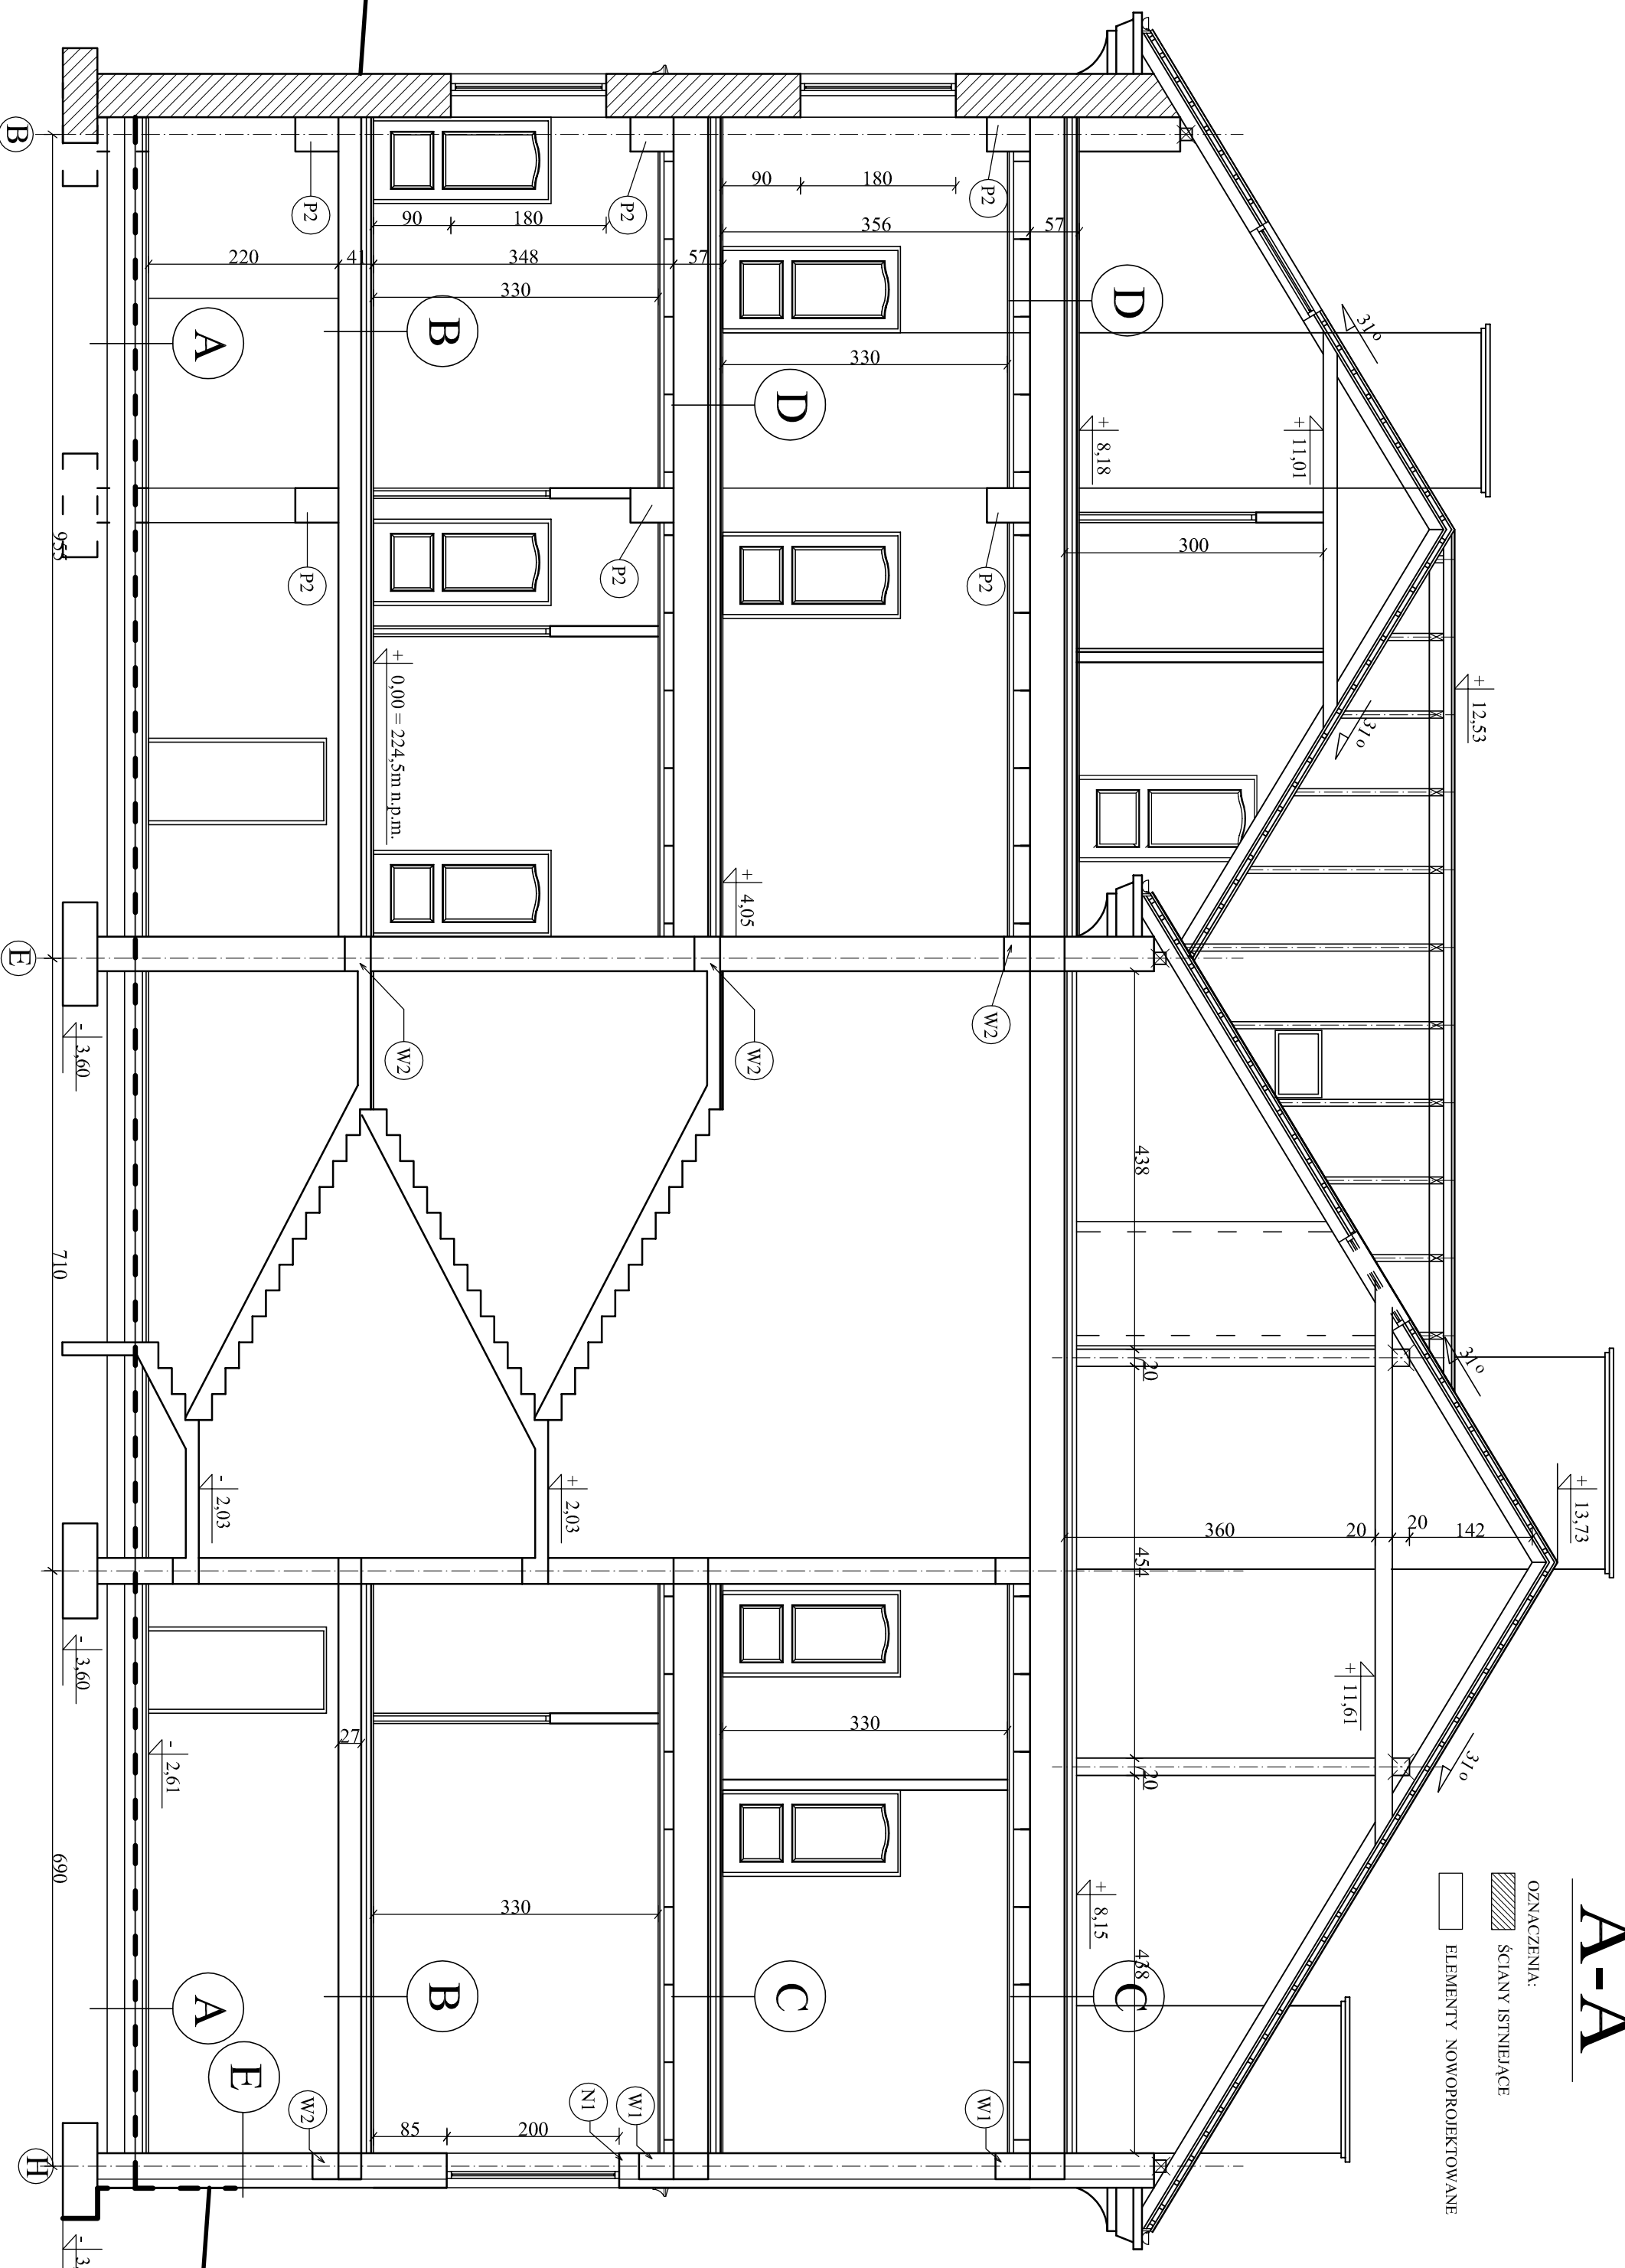

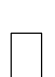


# PRZEKRÓJ POPRZECZNY A-A



OZNACZENIA:  
 ŚCIANY ISTNIEJĄCE  
 ELEMENTY NIEPROJEKTOWANE

- A**
- PLYTKI GRES
  - WYLEWKA SAMOPROZIOMUJĄCA 0,5 cm
  - WYLEWKA CEMENTOWA 6 cm
  - STYROPIAN FS-20 5 cm
  - IZOLACJA 2 FOLIA BUD CZARNA 2x0,15 mm
  - PODKŁAD Z BETONU B-10 12 cm
  - ZASYPKA ZWIROWO-PIASKOWA

- B**
- WYKŁADZINA PCW ZGRZEWANA
  - WYLEWKA SAMOPROZIOMUJĄCA 0,5 cm
  - WYLEWKA CEMENTOWA 6 cm
  - STYROPIAN FS-20 5 cm
  - STRÓP Z PŁYT KANAŁOWYCH 26,5 cm
  - TYNK GIPSOWY NA MOKRO 1,0 cm

- C**
- WYKŁADZINA PCW ZGRZEWANA
  - WYLEWKA SAMOPROZIOMUJĄCA 0,5 cm
  - WYLEWKA CEMENTOWA 6 cm
  - STYROPIAN FS-20 5 cm
  - NADBETON B30 3cm
  - STRÓP Z PŁYT 400/200 40 cm
  - PUSTKA POWIETRZNA 11cm: 46cm
  - SUFIT PODWIESZANY

- D**
- WYKŁADZINA PCW ZGRZEWANA
  - WYLEWKA SAMOPROZIOMUJĄCA 0,5 cm
  - WYLEWKA CEMENTOWA 6 cm
  - STYROPIAN FS-20 5 cm
  - STRÓP Z PŁYT KANAŁOWYCH 26,5 cm
  - PUSTKA POWIETRZNA 11cm: 46cm
  - SUFIT PODWIESZANY

- E**
- PUSTAK BETONOWY
  - KAPÓWKA
  - 2x CERESIT CP43
  - STYROPOLUR 5
  - TYNK MOZAIKOWY - METODA MOKRA LEKKA

Inwestor: BIAŁO		Biuro Projektowo-Budowlane	
39-200 Dębica ul. Kewczyńska 142 A		ul. Kewczyńska 142 A	
Miejscowość i adres inwestycji: na budynku wielokondygnyjny nr. 10, IV Alameda w Krakowie		Nr projektu: 139/2006	
Tytuł projektu: PRZEKRÓJ POPRZECZNY A-A		Skala: A4/6	
Projektant: mgr inż. arch. Marek Krysiak		Data: 15.10.2015	
Opracowanie: mgr inż. arch. Michał Lubiński		Data: 09.12.2015	
Sprawdził: arch. Anna Ambrożyńska		Data: 09.12.2015	
Sygnatura: [ ]		Data: [ ]	

WZBUDZENIE PRACY ZASTRZEŻENIE KOPLOWANIE ZABRONIONE.